
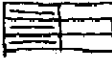


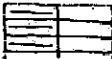


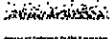


**VERKEHRSENTWICKLUNG
REGION BAD COLBERG-
HELDBURG UND UMMERSTADT**

PLANUNG März 1995


PLAN 16

**Testentwurf
Lindenau
Ortseinfahrt Nord**

-  Gebäude Bestand
-  Gebäude Planung
-  Baum Bestand
-  Baum Planung
-  Bank
-  Leuchte
-  Vorgärten/ Grünflächen
-  Radfahrstreifen



Diplomingenieure
Architekt Dr.-Ing. Hans-Henning von Winning
Verkehringenieur Edgar Streichert
Dankstr. 1 . 81371 München
Tel. 089/761382, Fax. 089/773955
Aisenstraße 9 . 44789 Bochum
Tel. 0234/337992, Fax. 0234/37614

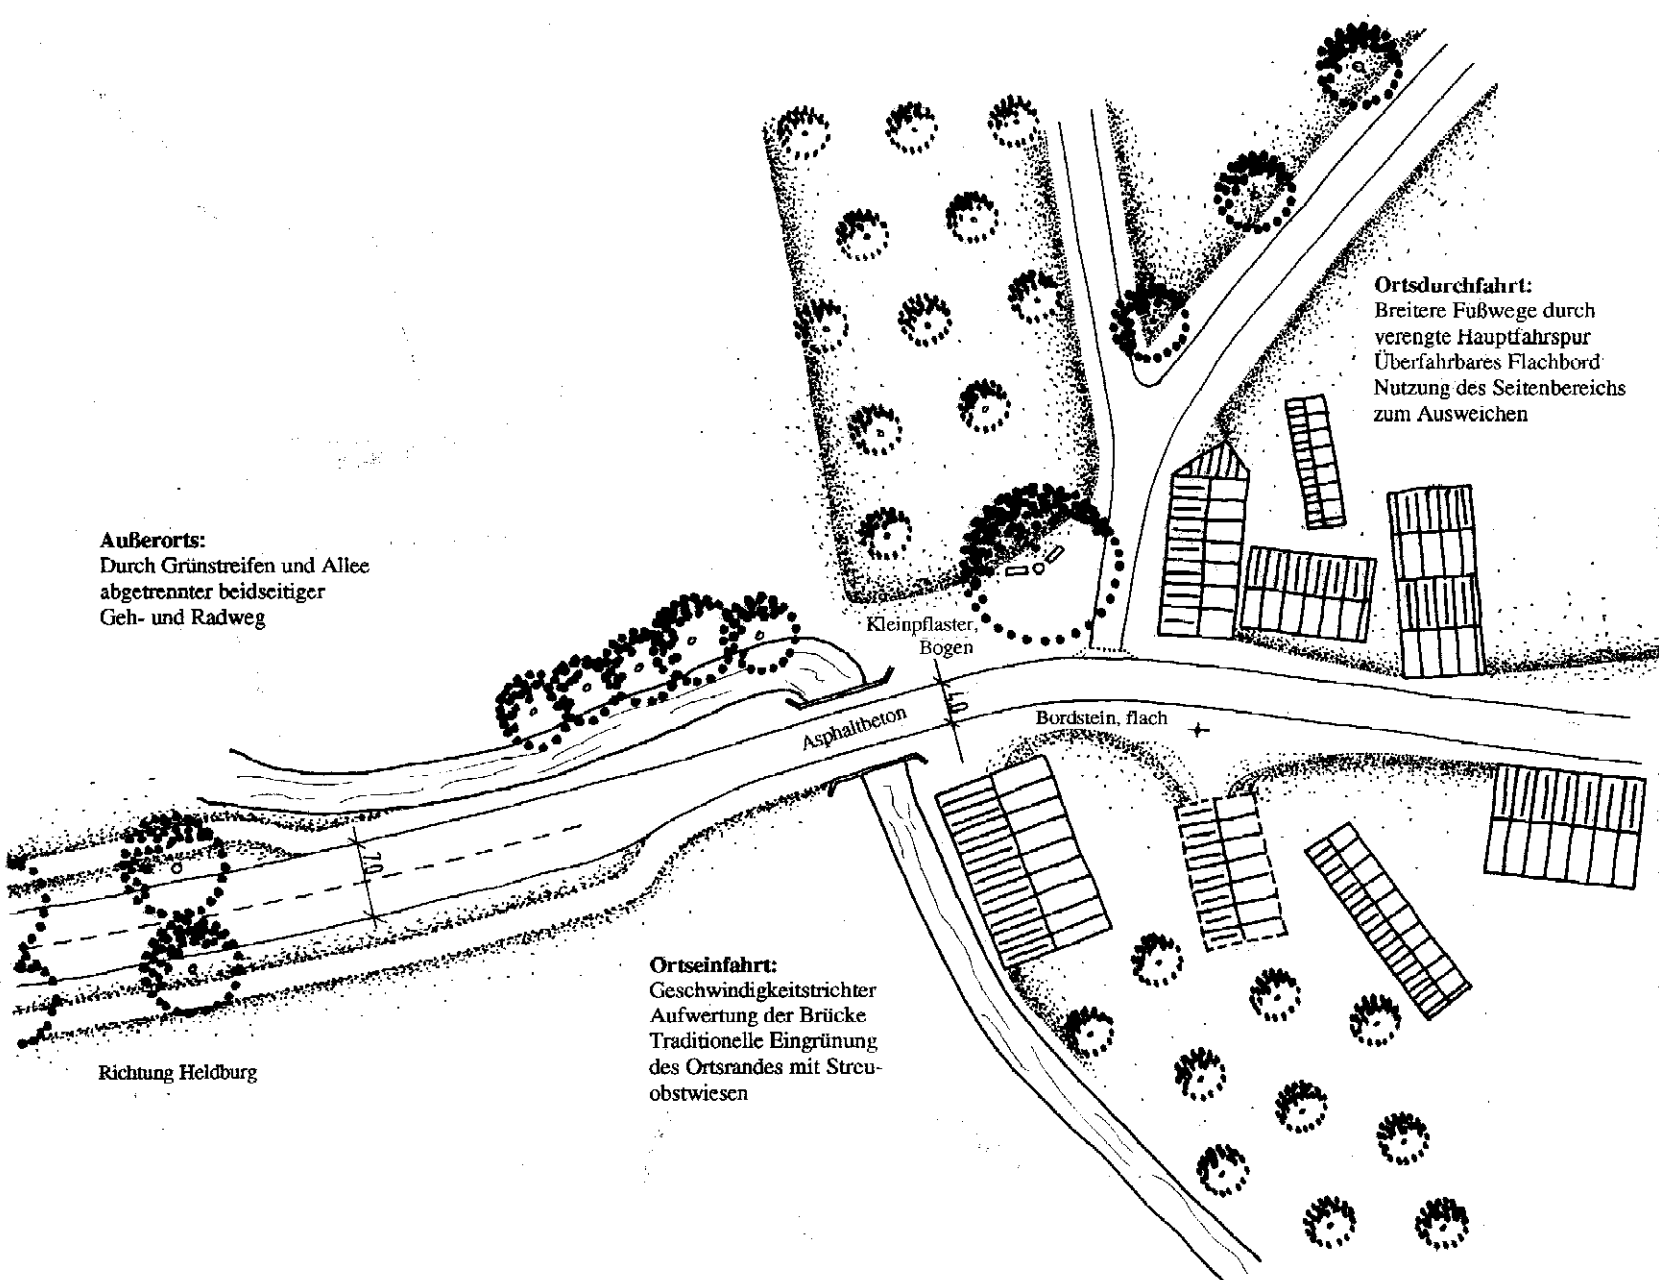

Außerorts:
Durch Grünstreifen und Allee
abgetrennter beidseitiger
Geh- und Radweg

Ortsdurchfahrt:
Breitere Fußwege durch
verengte Hauptfahrspur
Überfahrbares Flachbord
Nutzung des Seitenbereichs
zum Ausweichen

Ortseinfahrt:
Geschwindigkeitstrichter
Aufwertung der Brücke
Traditionelle Eingrünung
des Ortsrandes mit Streu-
obstwiesen

Richtung Heldburg