


**VERKEHRlich - STÄDTEBAULICHE  
EINORDNUNG  
BRÜCKENKÖPFE  
THOMAS-MÜNTZER-BRÜCKE  
DRESDEN**

**MAI 1996**

**Plan 2a  
Entwurfsvorschlag  
Südlicher Brückenkopf**

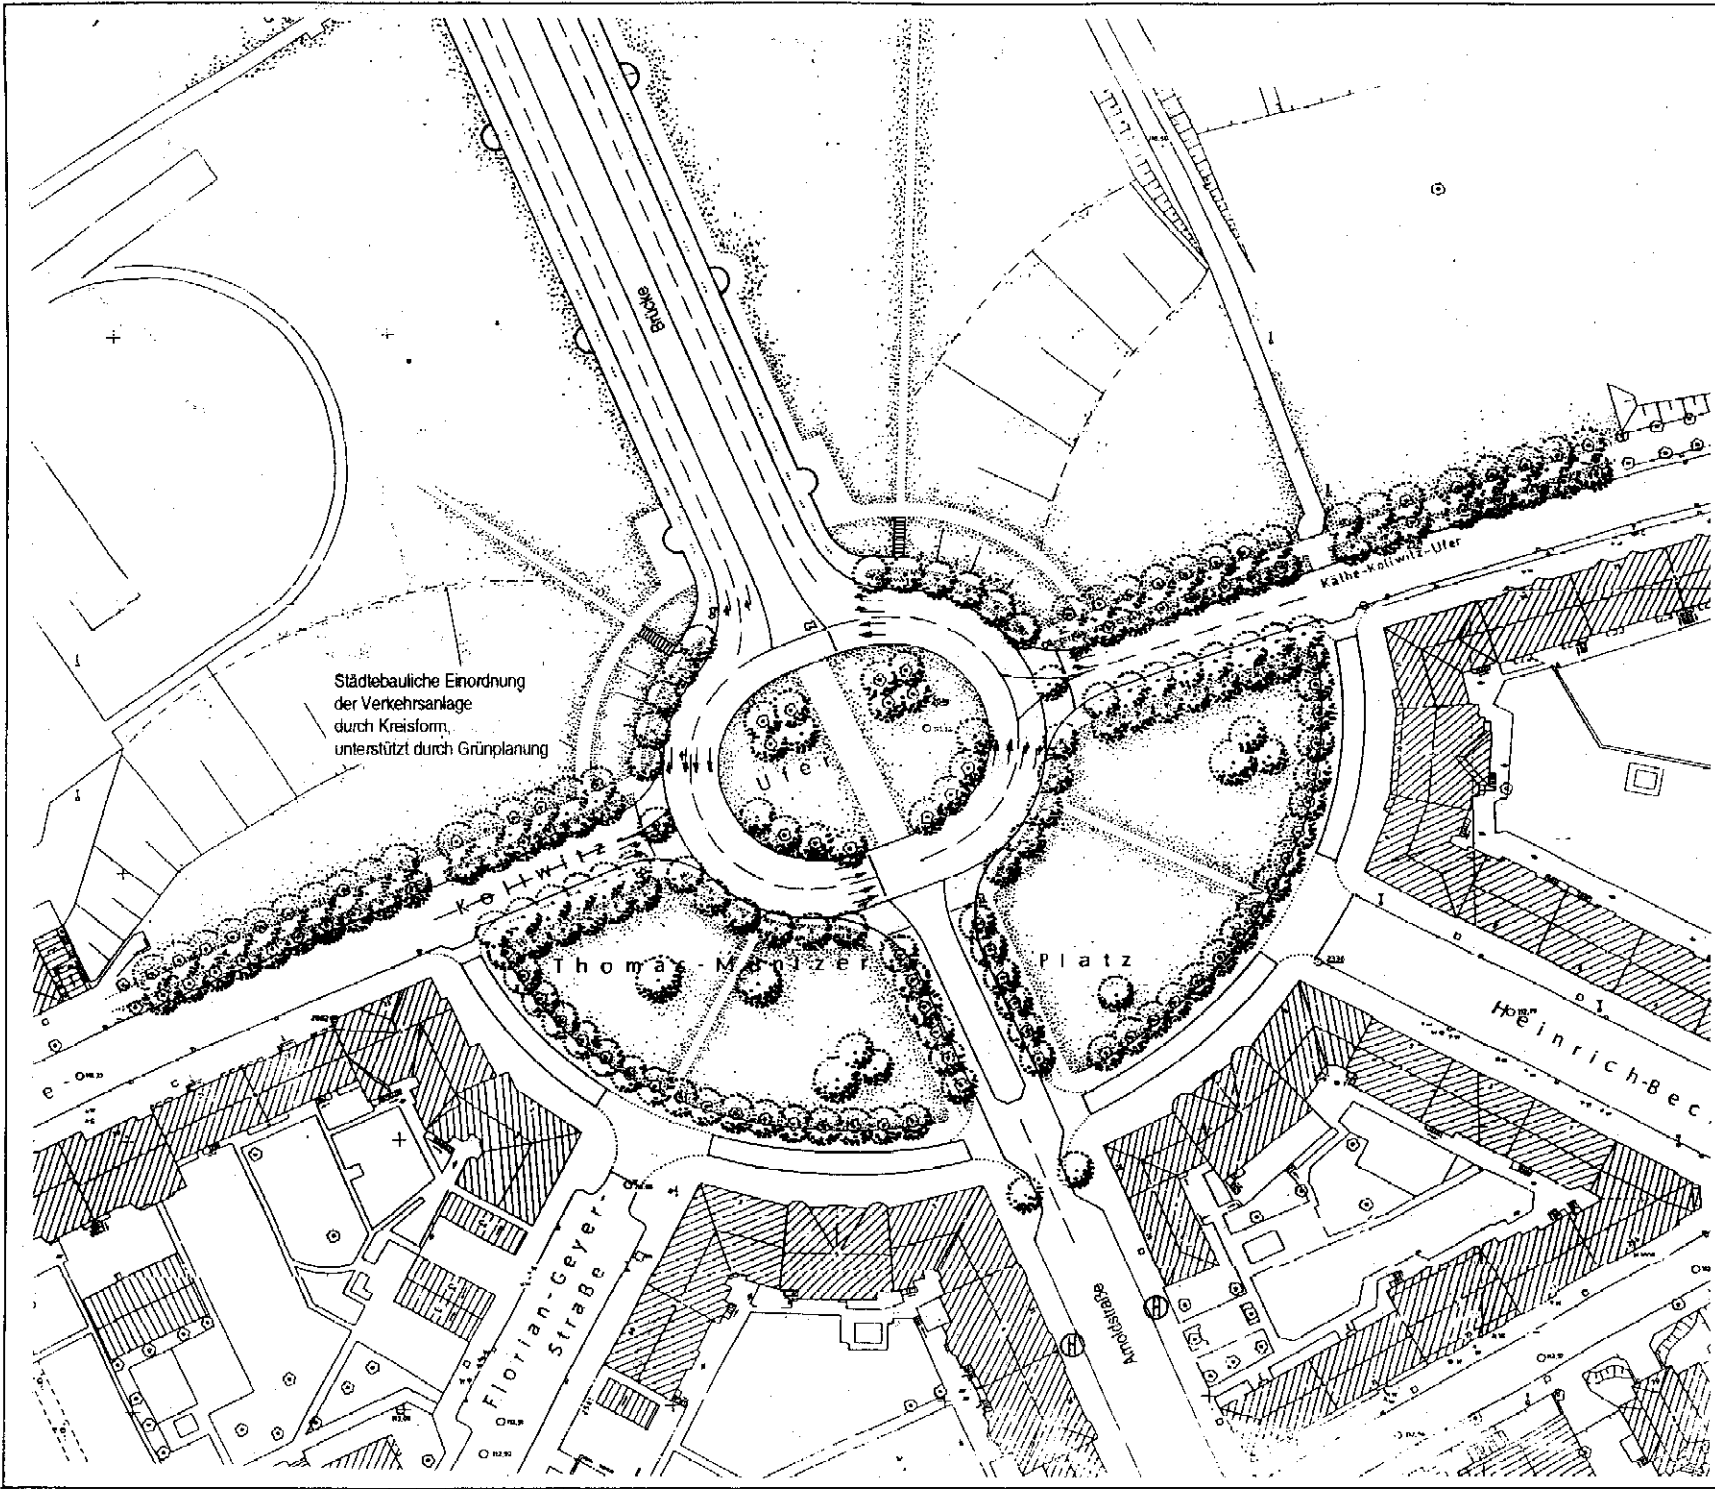

Städtebauliche Einordnung  
der Verkehrsanlage  
durch Kreisform,  
unterstützt durch Grünplanung



Prof. Dr.-Ing. Hans-Henning von Winning  
Architekt, Stadtplaner, Verkehrsplaner SRL  
& Partner

Westring 63, 34127 Kassel  
T: 0561/85840, F/898010, D2: 0172/2878