


**FLÄCHENSPARENDER ÖPNV-VORRANG
ZUR STÄDTEBAULICHEN AUFWERTUNG
VON HAUPTVERKEHRSSTRASSEN**

BEISPIEL HALLE (SAALE) 11/ 1999

Plan 5

**Abfolge der Straßenquerschnitte
im Planungsvorschlag
Glauchauer Straße/ Torstraße/ Böllberger Weg**

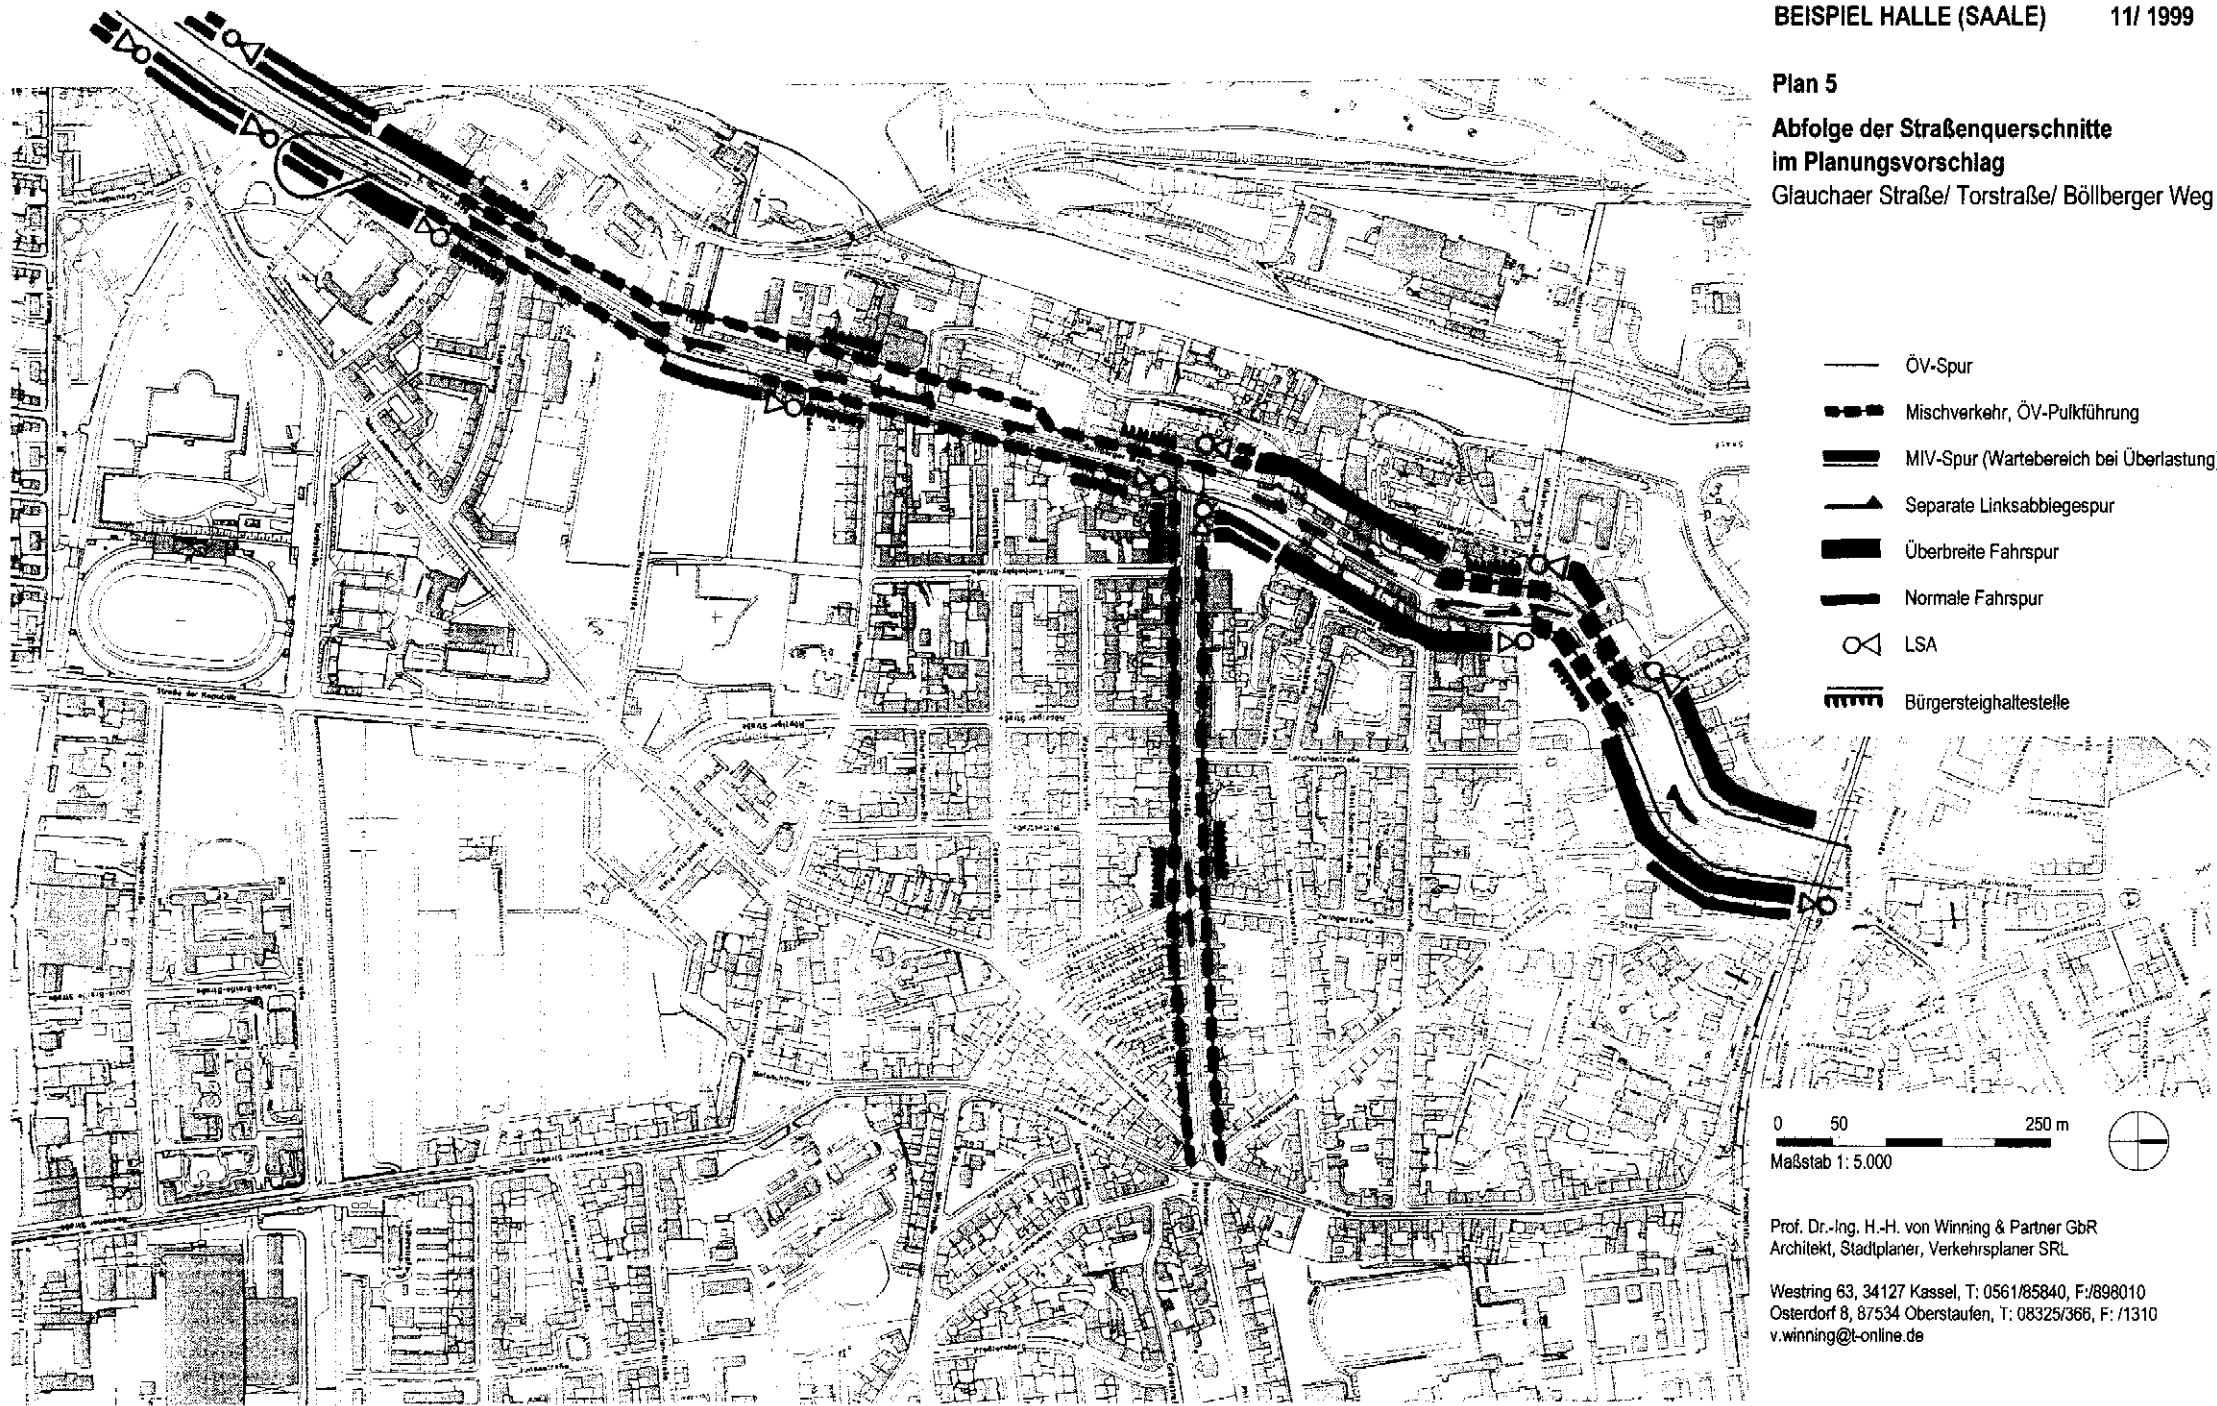

- ÖV-Spur
- ▬ Mischverkehr, ÖV-Pulfführung
- ▬ MIV-Spur (Wartebereich bei Überlastung)
- ▬ Separate Linksabbiegespur
- ▬ Überbreite Fahrspur
- ▬ Normale Fahrspur
- LSA
- ▬ Bürgersteighaltestelle

0 50 250 m
Maßstab 1: 5.000

Prof. Dr.-Ing. H.-H. von Winning & Partner GbR
Architekt, Stadtplaner, Verkehrsplaner SRL
Westring 63, 34127 Kassel, T: 0561/85840, F:/898010
Osterdorf 8, 87534 Oberstaufen, T: 08325/366, F:/1310
v.winning@t-online.de