


FLÄCHENSCHONENDER ÖPNV-VORRANG
ZUR STÄDTEBAULICHEN AUFWERTUNG
VON HAUPTVERKEHRSSTRASSEN

BEISPIEL HALLE (SAALE) 11/ 1999

Plan 6

Abfolge der Straßenquerschnitte
im Fall der bisherigen GVFG-Anwendung
Glauchauer Straße/ Torstraße/ Böllberger Weg

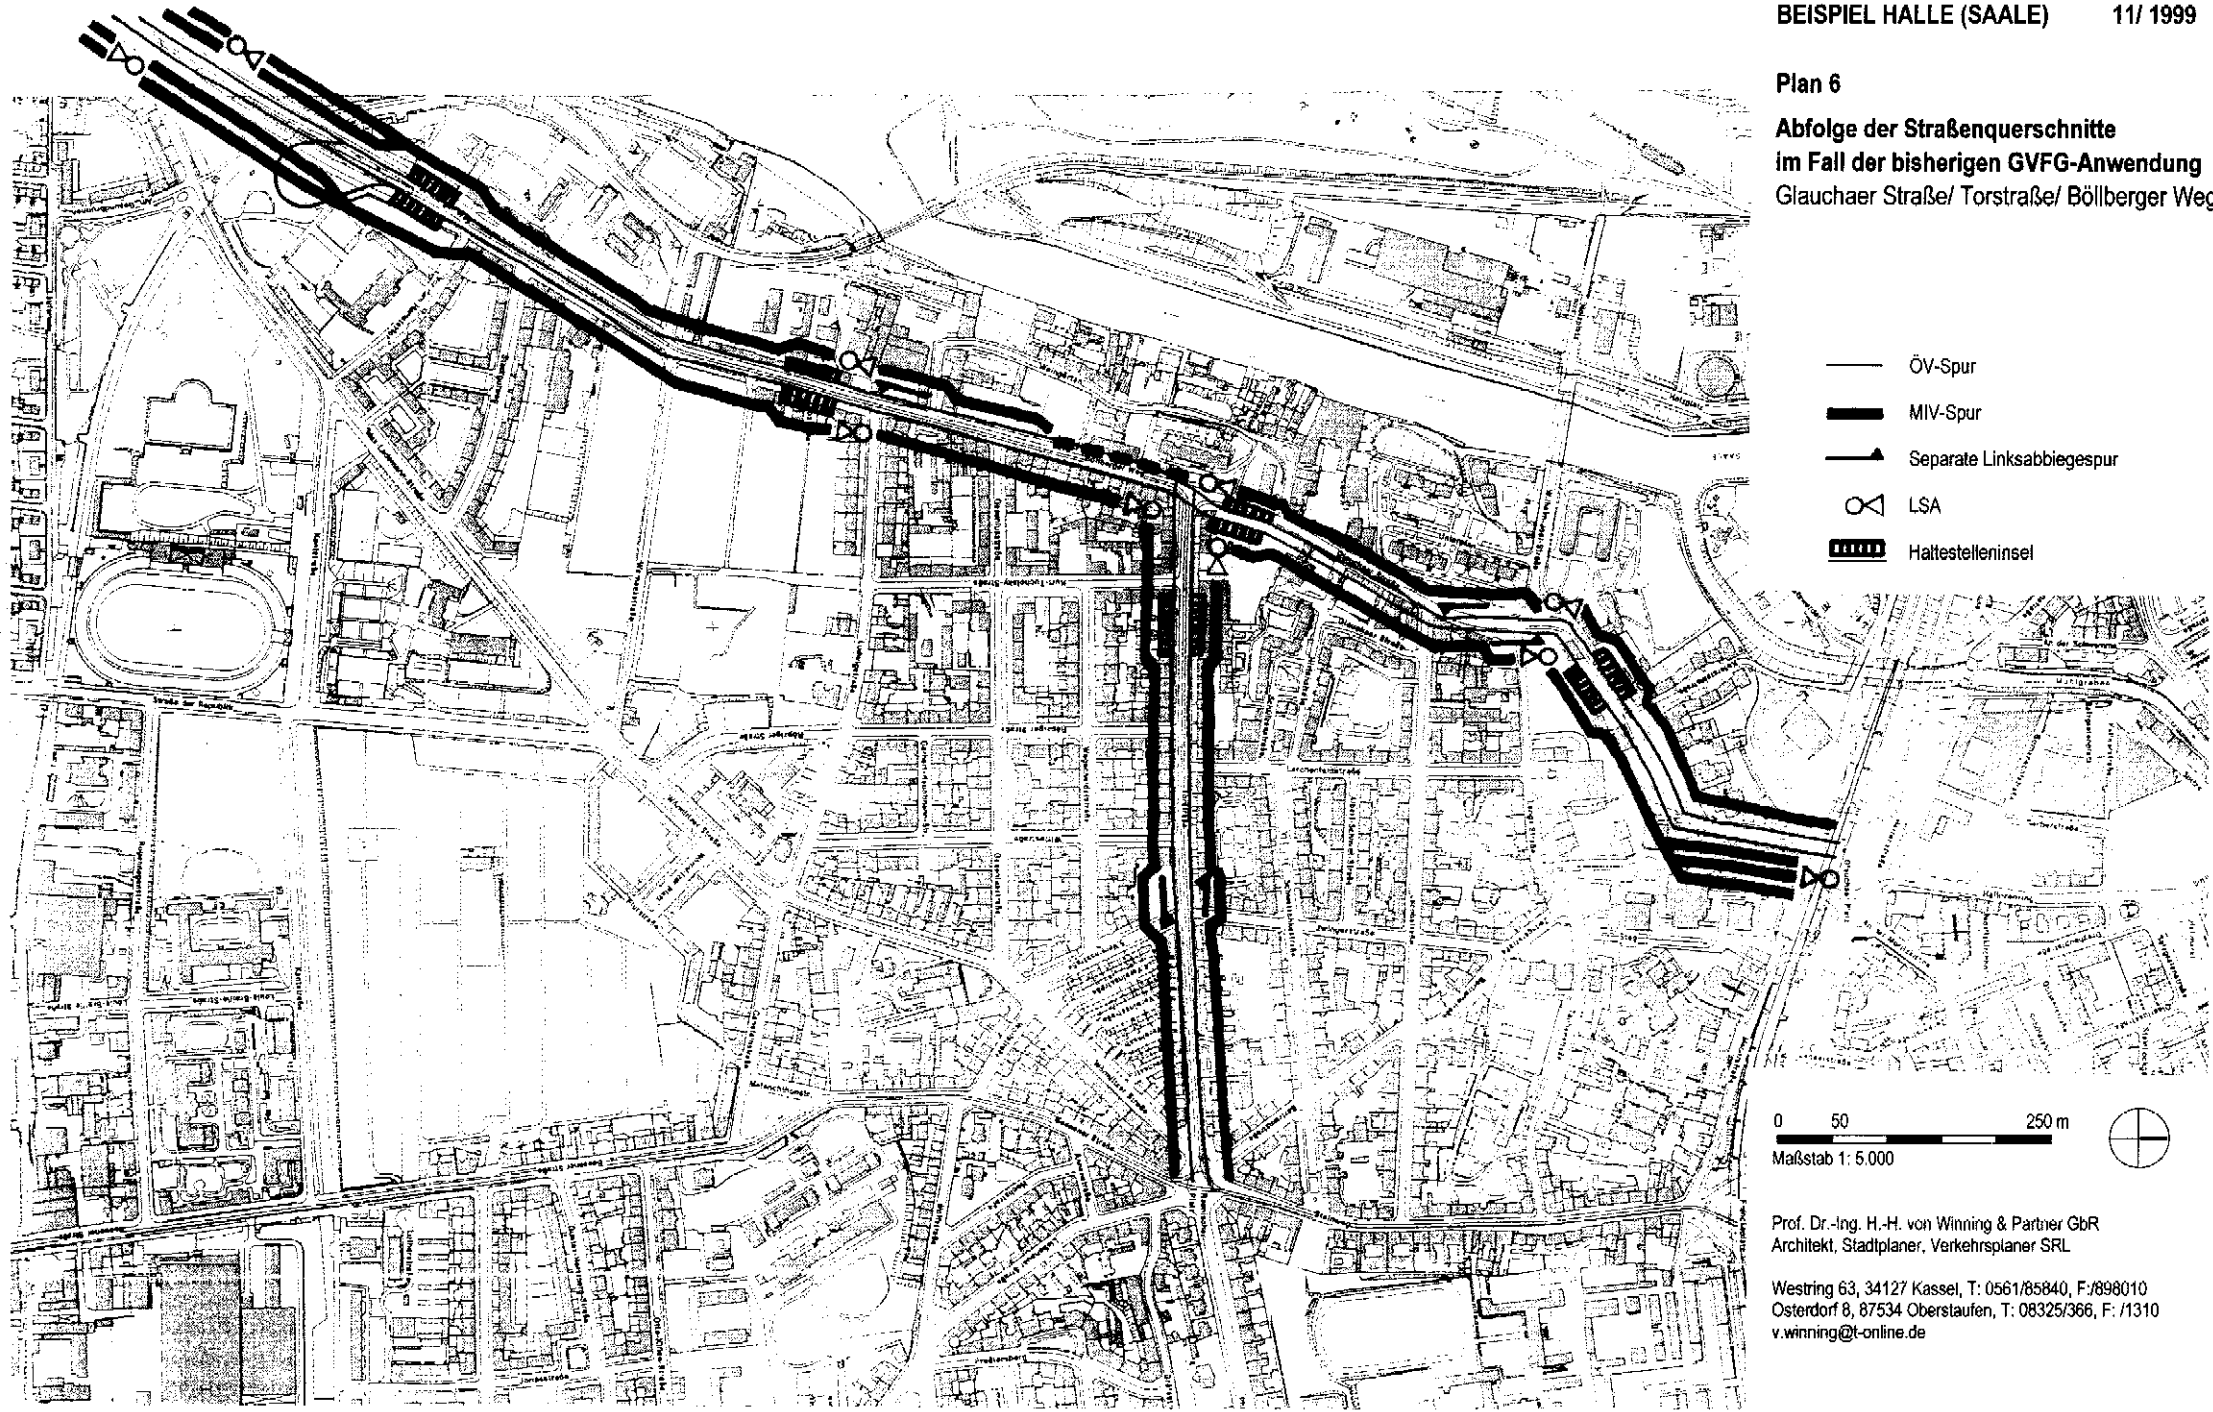

Prof. Dr.-Ing. H.-H. von Winning & Partner GbR
Architekt, Stadtplaner, Verkehrsplaner SRL

Westring 63, 34127 Kassel, T: 0561/85840, F: 898010
Osterdorf 8, 87534 Oberstufen, T: 08325/366, F: /1310
v.winning@t-online.de