

**FLÄCHENSPARENDER ÖPNV-VORRANG  
ZUR STÄDTEBAULICHEN AUFWERTUNG  
VON HAUPTVERKEHRSSTRASSEN**

**BEISPIEL HALLE (SAALE) 11/ 1999**

**Plan 7**


**Stauverteilung**

**im Bestand**

**Glauchauer Straße/ Torstraße/ Böllberger Weg**

Fahrstreifen mit Stauwahrscheinlichkeit.

Die Zahlenwerte geben Staumengen in Pkw-Einheiten an.

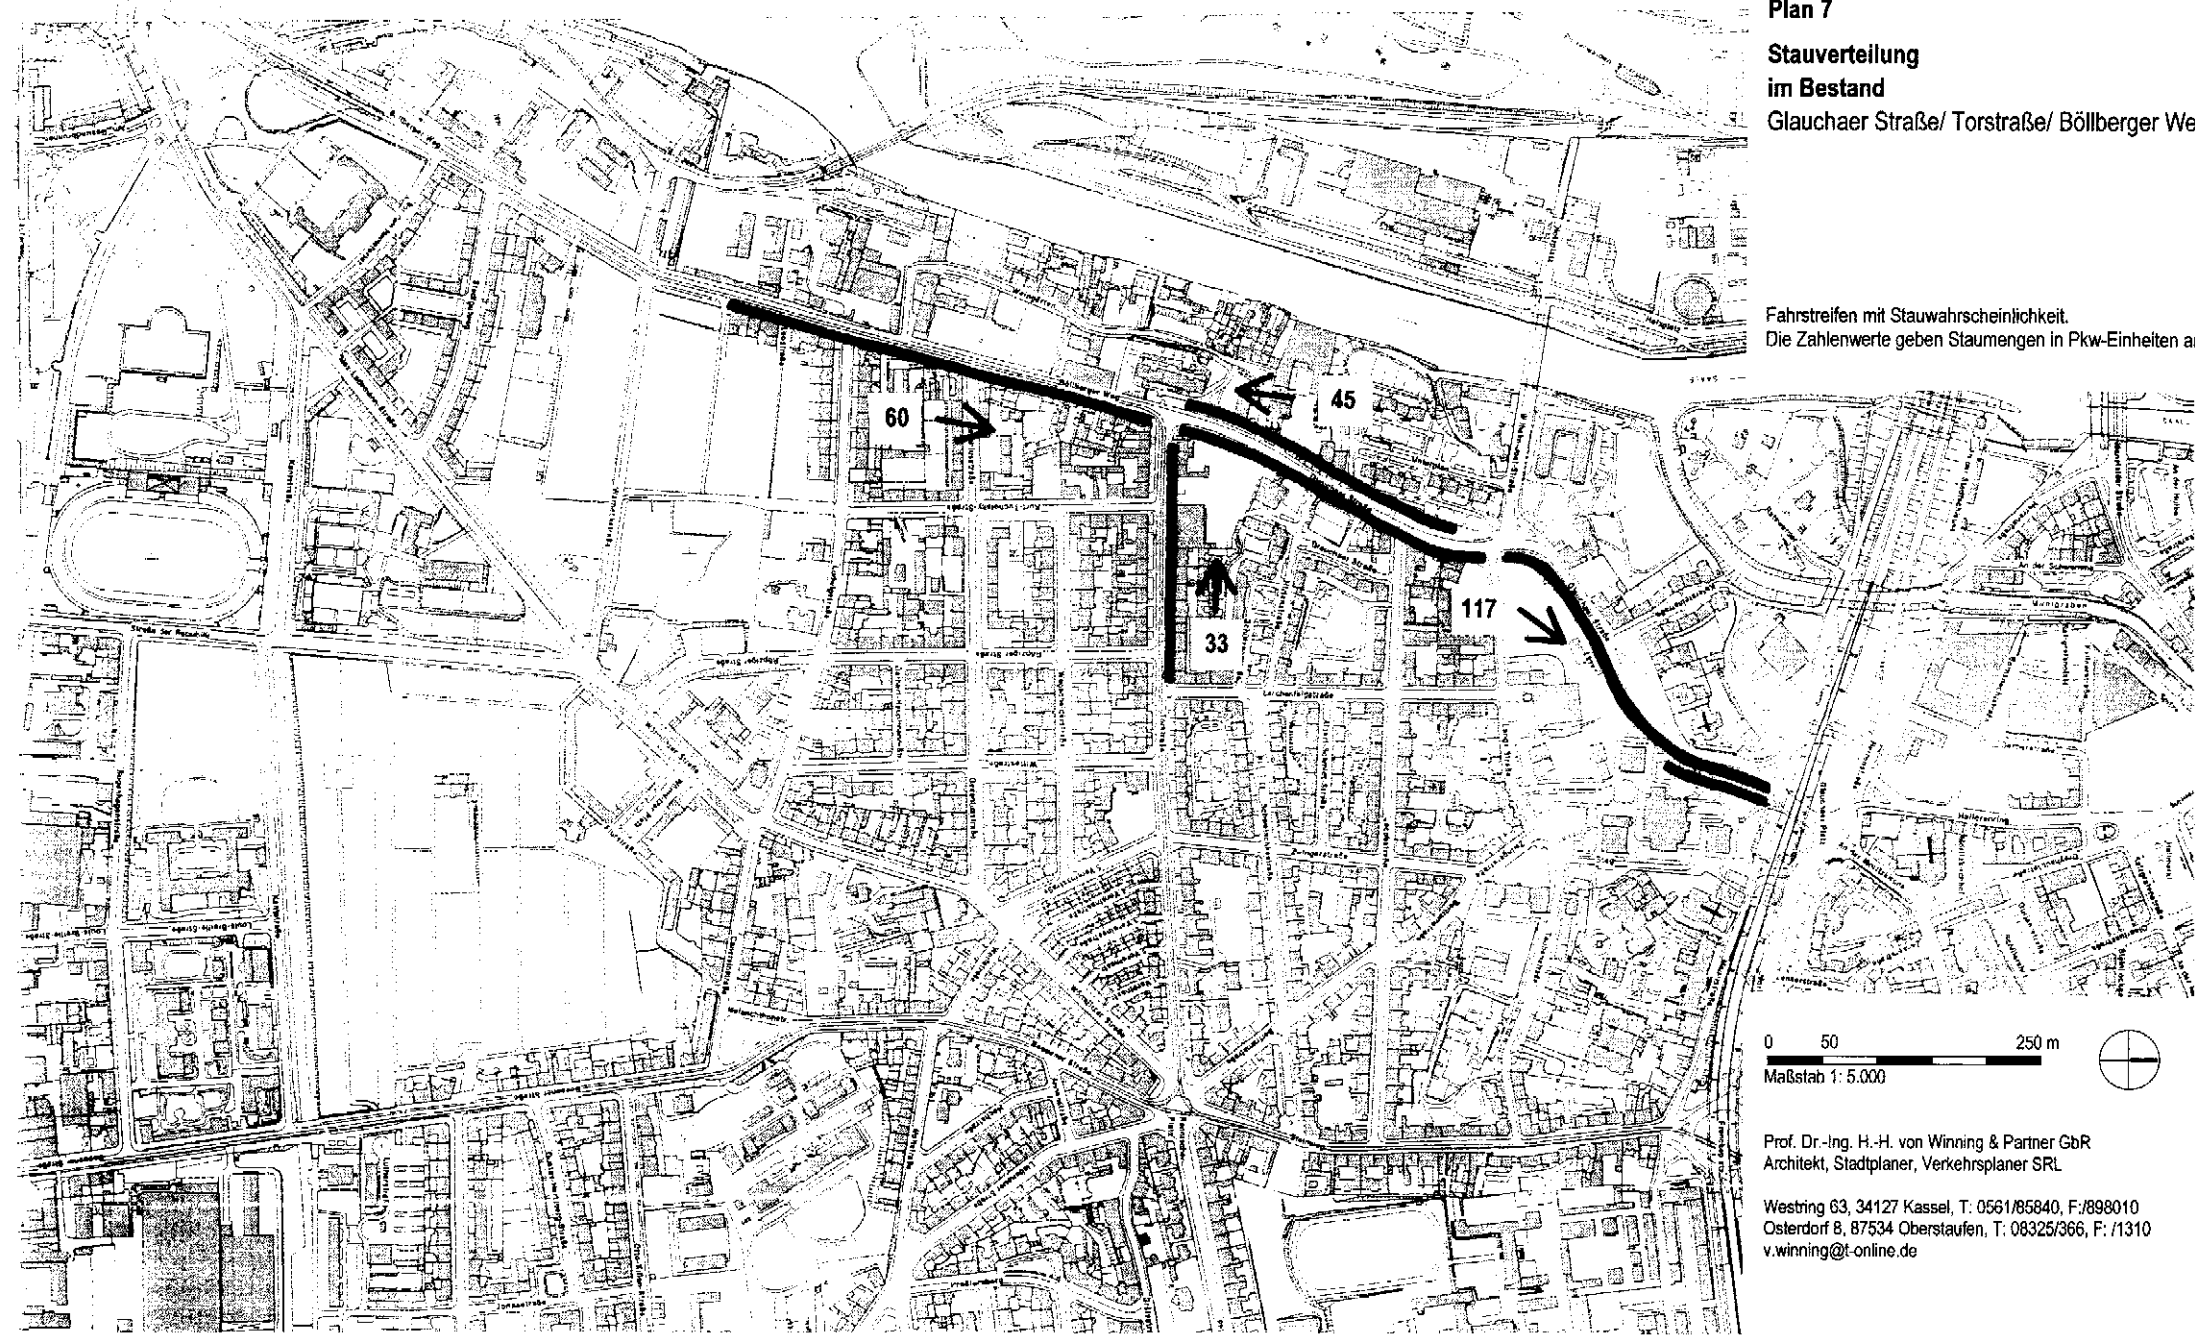

Prof. Dr.-Ing. H.-H. von Winning & Partner GbR  
Architekt, Stadtplaner, Verkehrsplaner SRL

Westring 63, 34127 Kassel, T: 0561/85840, F:/898010  
Osterdorf 8, 87534 Oberstaufen, T: 08325/366, F: /1310  
v.winning@t-online.de