





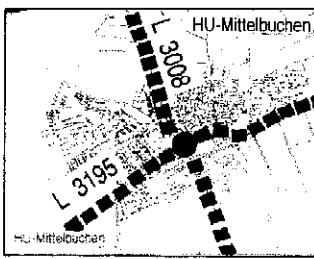
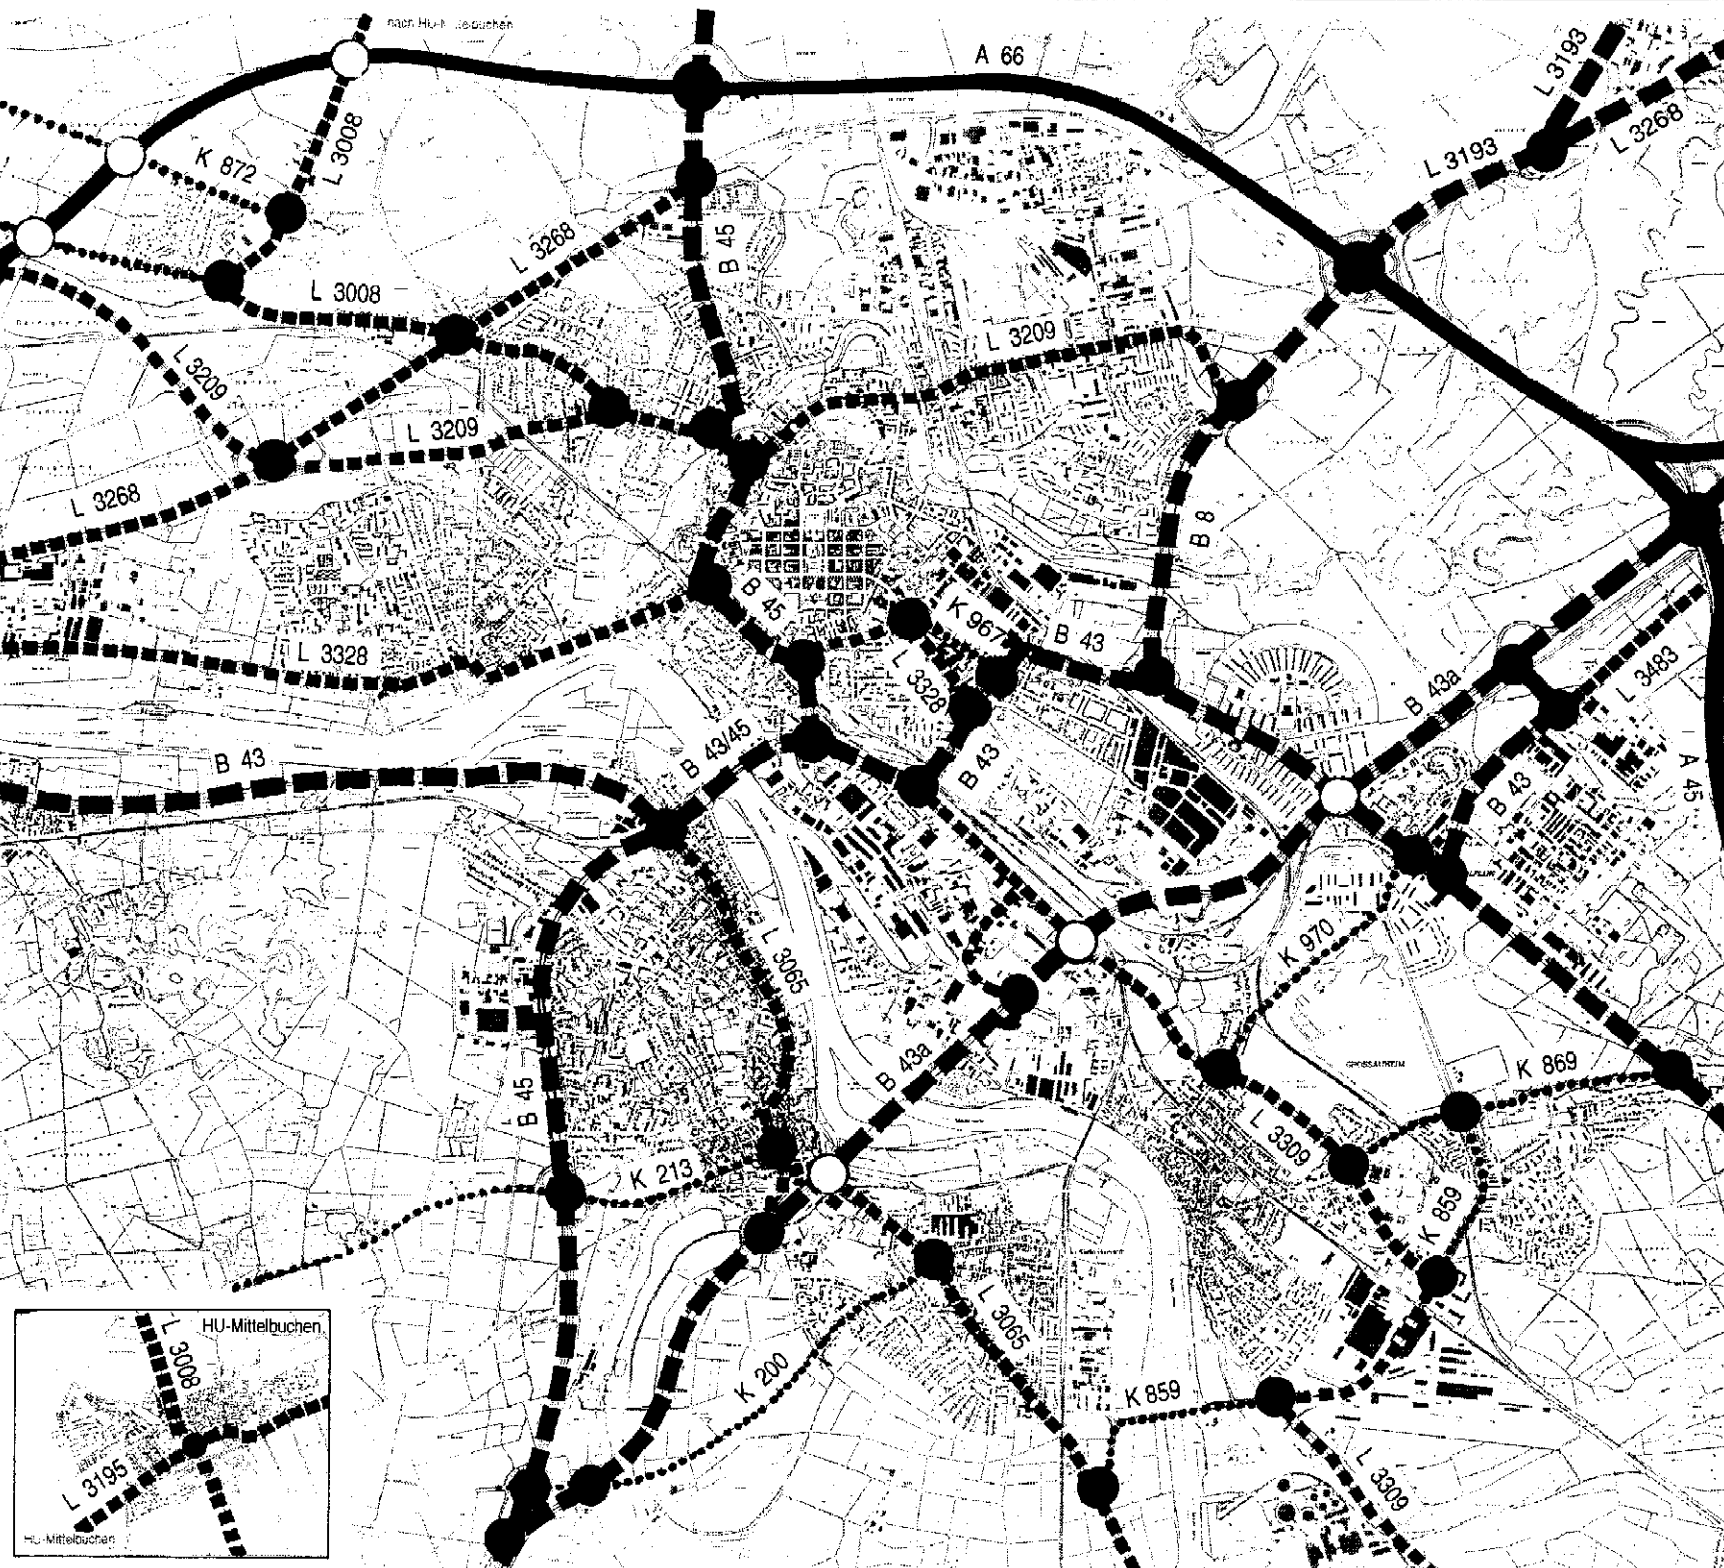


**Karte B17  
Klassifizierte Straßen**

-  Bundesautobahn
-  Bundesstraße
-  Landesstraße
-  Kreisstraße
-  Knotenpunkt
-  keine Verknüpfung



Prof. Dr.-Ing. H.-H. von Winning & Partner GbR  
Architekt, Stadtplaner, Verkehrsplaner SRL  
Westring 63, 34127 Kassel, T: 0561/85840, F: 898010  
Osterdorf 8, 87534 Oberstaufen, T: 08325/366, F: 11310  
v.winning@t-online.de