

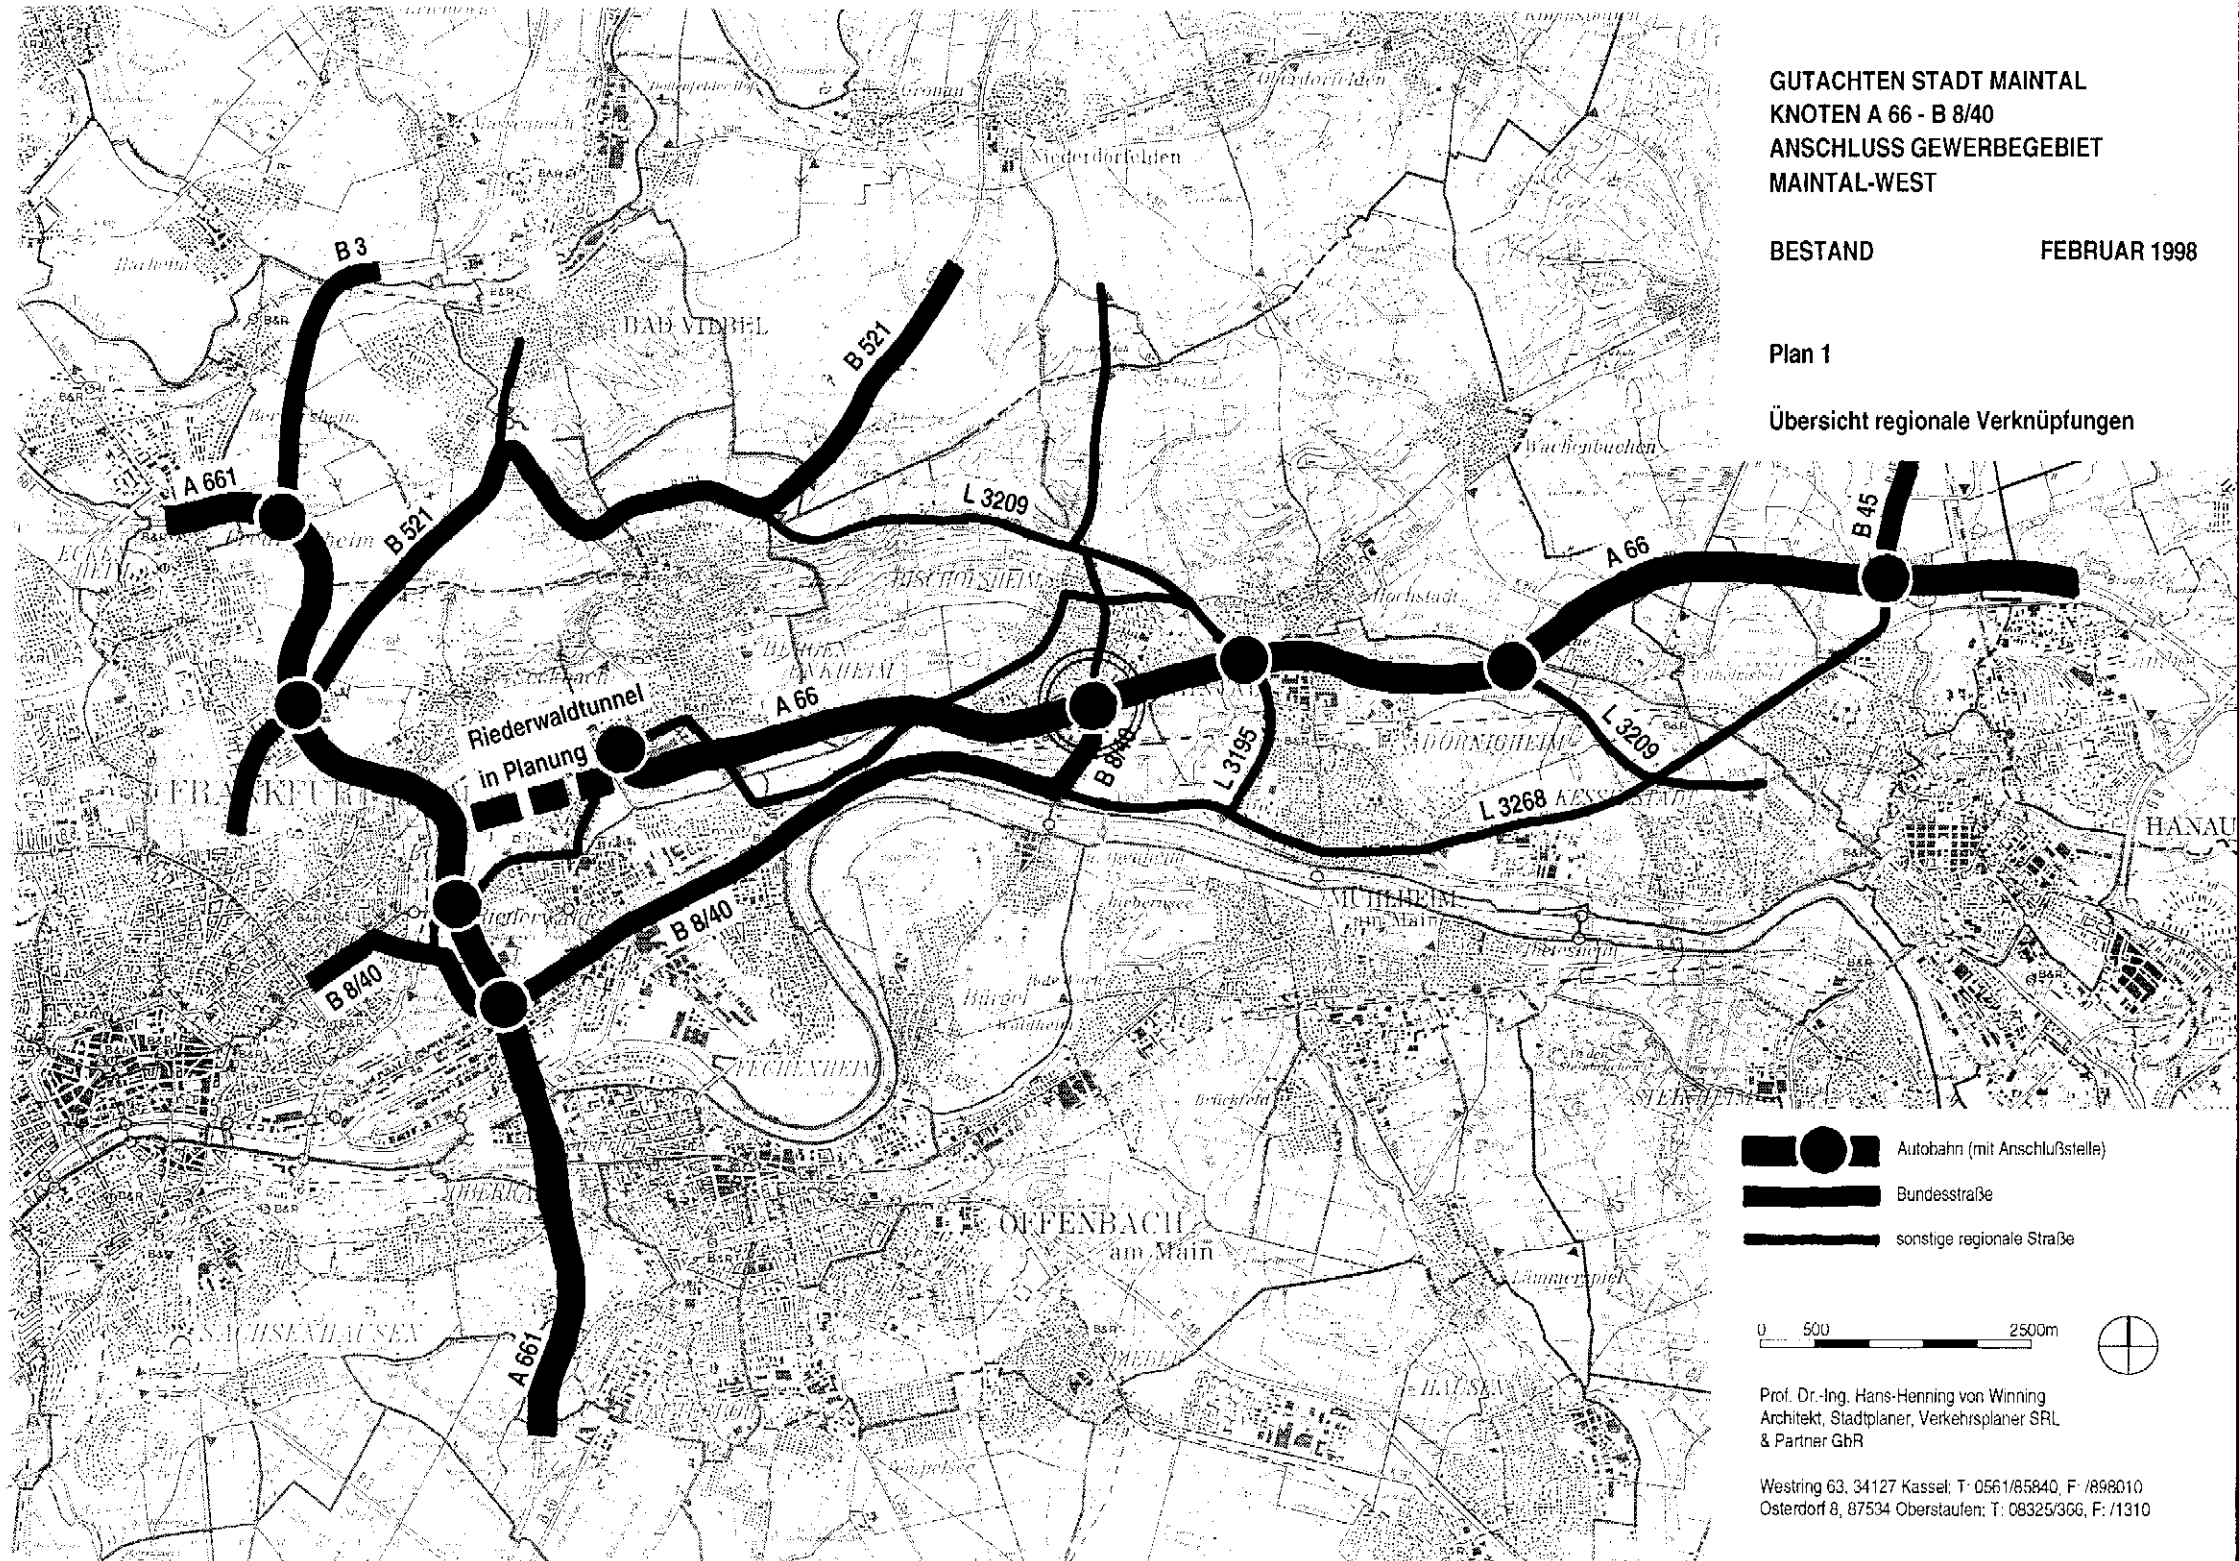
**GUTACHTEN STADT MAINTAL  
KNOTEN A 66 - B 8/40  
ANSCHLUSS GEWERBEBEGEBT  
MAINTAL-WEST**




**BESTAND**

**FEBRUAR 1998**

**Plan 1**

**Übersicht regionale Verknüpfungen**



-  Autobahn (mit Anschlussstelle)
-  Bundesstraße
-  sonstige regionale Straße

0 500 2500m



Prof. Dr.-Ing. Hans-Henning von Winning  
Architekt, Stadtplaner, Verkehrsplaner SRL  
& Partner GbR

Westring 63, 34127 Kassel: T: 0561/85840, F: /898010  
Osterdorf 8, 87534 Oberstaufen: T: 08325/366, F: /1310