


Programmvorschlag SPNV-Schnittstelle

2 LINIE NAUMBURG - NEBRA
2.2 ROSSBACH/ NEU

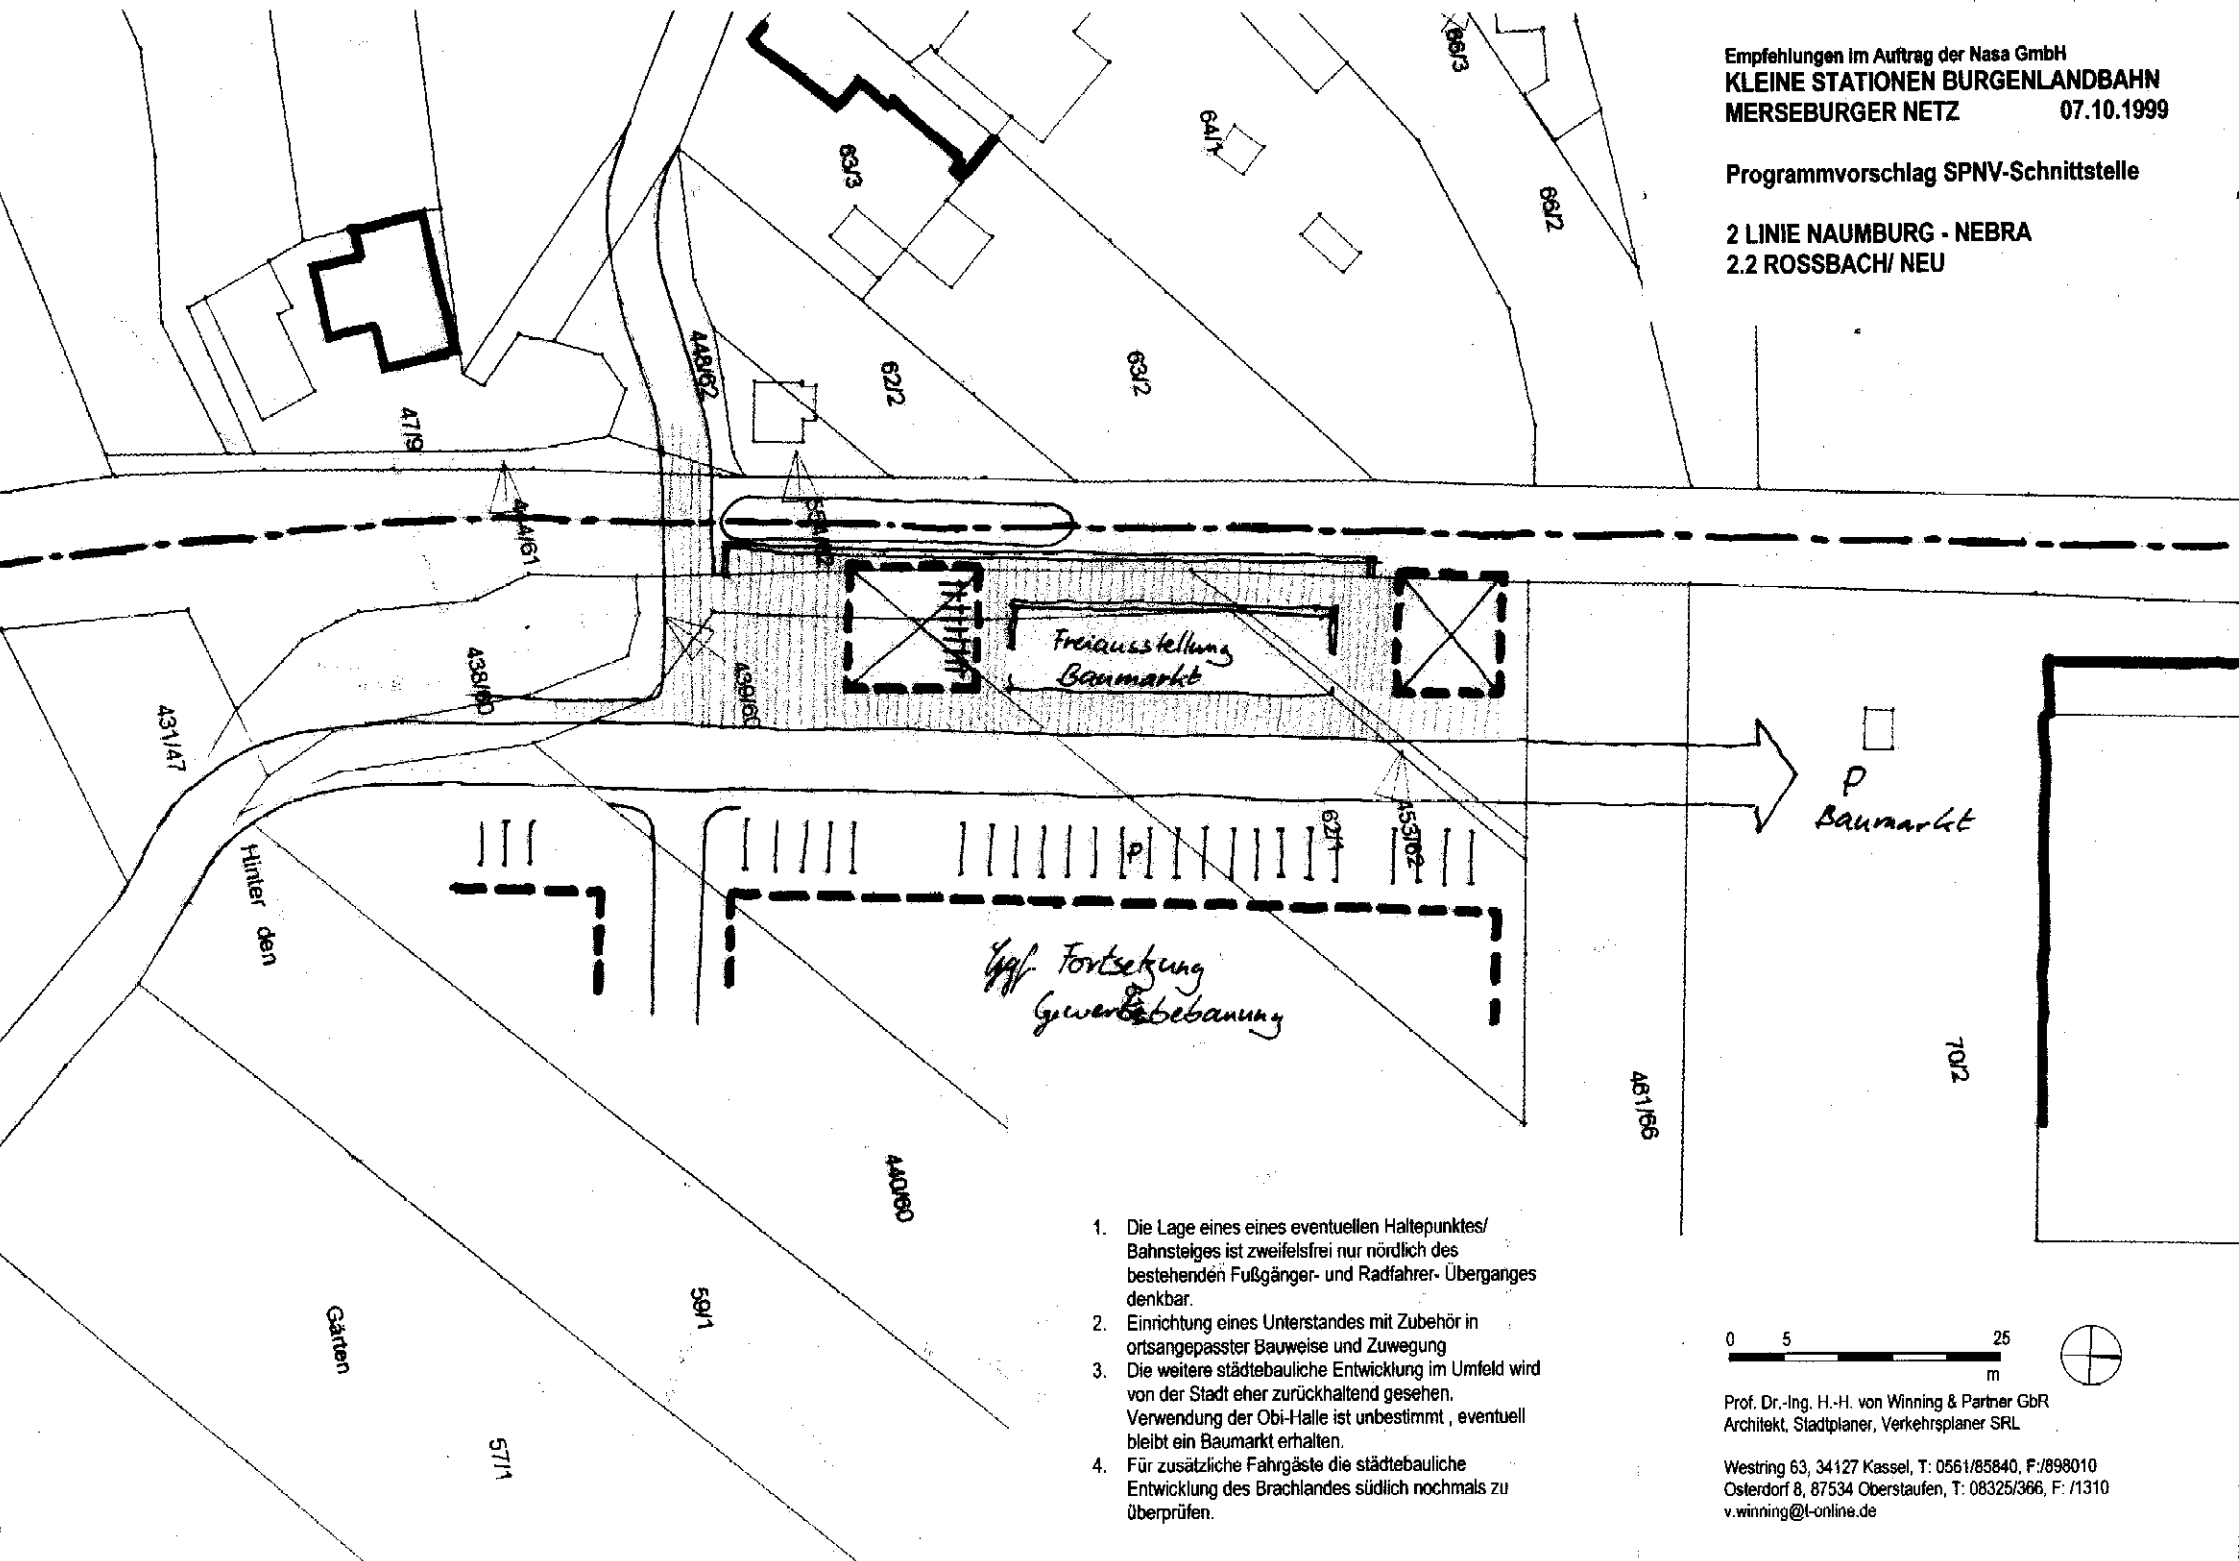

1. Die Lage eines eventuellen Haltepunktes/ Bahnsteiges ist zweifelsfrei nur nördlich des bestehenden Fußgänger- und Radfahrer- Überganges denkbar.
2. Einrichtung eines Unterstandes mit Zubehör in ortsangepasster Bauweise und Zuwegung
3. Die weitere städtebauliche Entwicklung im Umfeld wird von der Stadt eher zurückhaltend gesehen. Verwendung der Obi-Halle ist unbestimmt, eventuell bleibt ein Baumarkt erhalten.
4. Für zusätzliche Fahrgäste die städtebauliche Entwicklung des Brachlandes südlich nochmals zu überprüfen.

0 5 25 m

Prof. Dr.-Ing. H.-H. von Winning & Partner GbR
Architekt, Stadtplaner, Verkehrsplaner SRL

Westring 63, 34127 Kassel, T: 0561/85840, F:/898010
Osterdorf 8, 87534 Oberstaufen, T: 08325/366, F: /1310
v.winning@t-online.de