


PLAN 11
Städtebauliche Einbindung
Rathausplatz - Ideenskizze

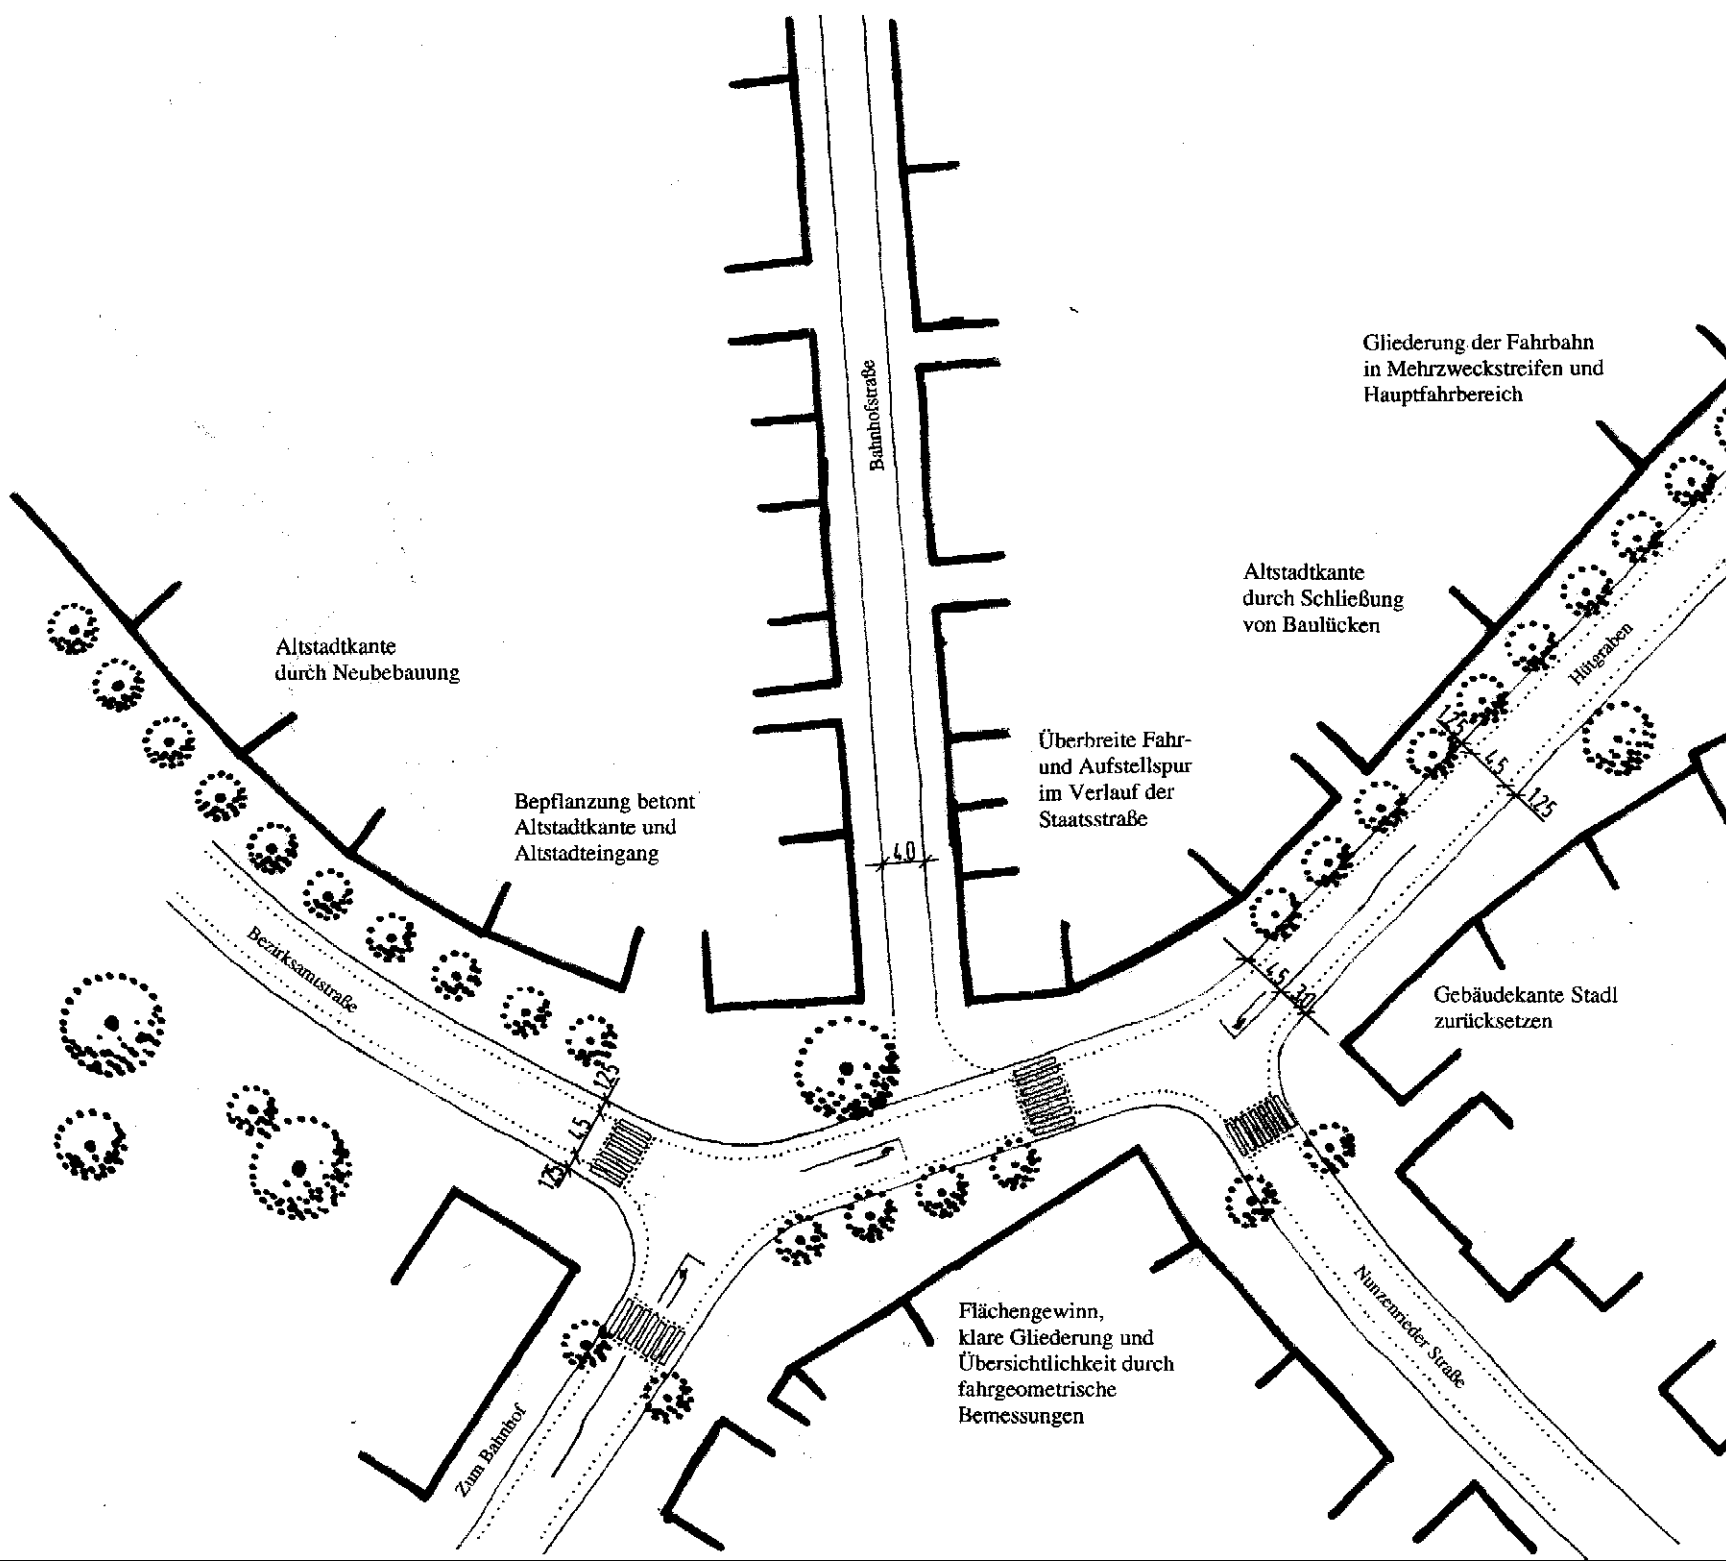

Altstadtkante durch Neubebauung

Bepflanzung betont Altstadtkante und Altstadteingang

Bahnhofstraße

4.0

Überbreite Fahr- und Aufstellspur im Verlauf der Staatsstraße

Gliederung der Fahrbahn in Mehrzweckstreifen und Hauptfahrbereich

Altstadtkante durch Schließung von Baulücken

Hüttgraben

Gebäudekante Stadt zurücksetzen

Bezirksamtstraße

Zum Bahnhof

Nunzenrieder Straße

Flächengewinn, klare Gliederung und Übersichtlichkeit durch fahrgesamte Bemessungen



alweiss
Ingenieurbüro

Krankenhausstr. 1 · 8462 Neunburg v. W.
Tel. 09672/1068 · Fax 09672/4137

Diplomingenieur
Architekt Dr.-Ing. Hans-Hanning von Winning
Verkehringenieur Edgar Streichert

Dankstr. 1 · 81371 München
Tel. 089/761382, Fax. 089/773955

Alsenstraße 9 · 44789 Bochum
Tel. 0234/337992, Fax. 0234/37614