


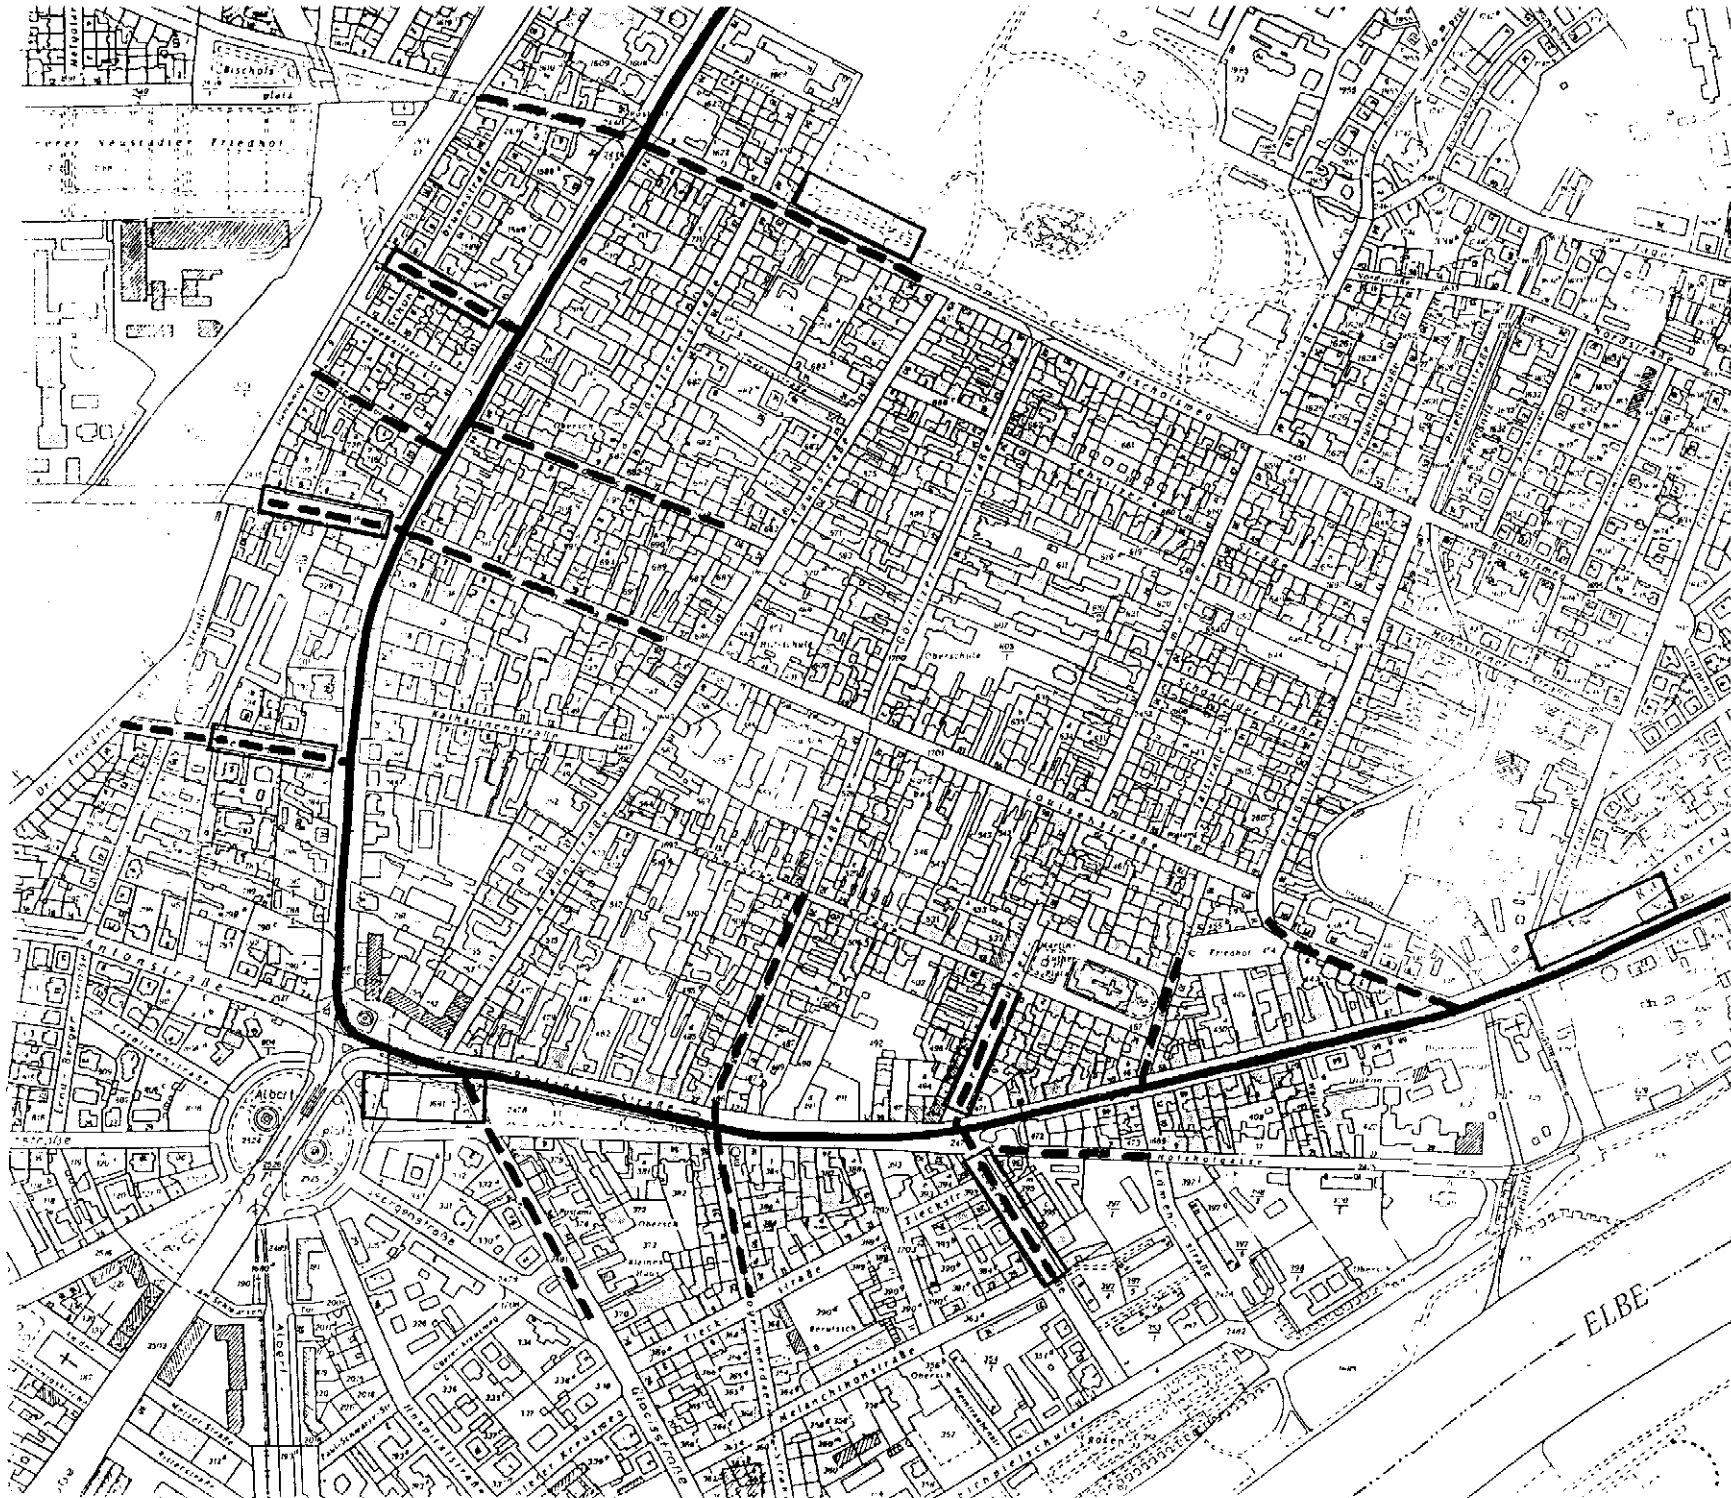


VERKEHRSBERUHIGUNG
DRESDEN - AUSSERE NEUSTADT
VORSTUDIE
PLANUNG MAI 1993

PLAN 17
Mögliche Tiefgaragenstandorte



-  Tiefgarageneinfahrt 1. Priorität
-  Tiefgarageneinfahrt 2. Priorität
-  Mögliche Standorte für Unterstraßengaragen



Diplomingenieure
Architekt Dr.-Ing. Hans-Henning von Winning
Verkehringenieur Edgar Streichert
Dankstr. 1 · 8 München 70
Tel. 089/761382, Fax. 089/773955
Alsenstraße 9 · 4630 Bochum 1
Tel. 0234/337992, Fax. 0234/37614