VERKEHRSBERUHIGUNG
DRESDEN - ÄUSSERE NEUSTADT
VORSTUDIE
PLANUNG MAI 1993

PLAN 18
Ideenskizze
Königsbrücker Straße

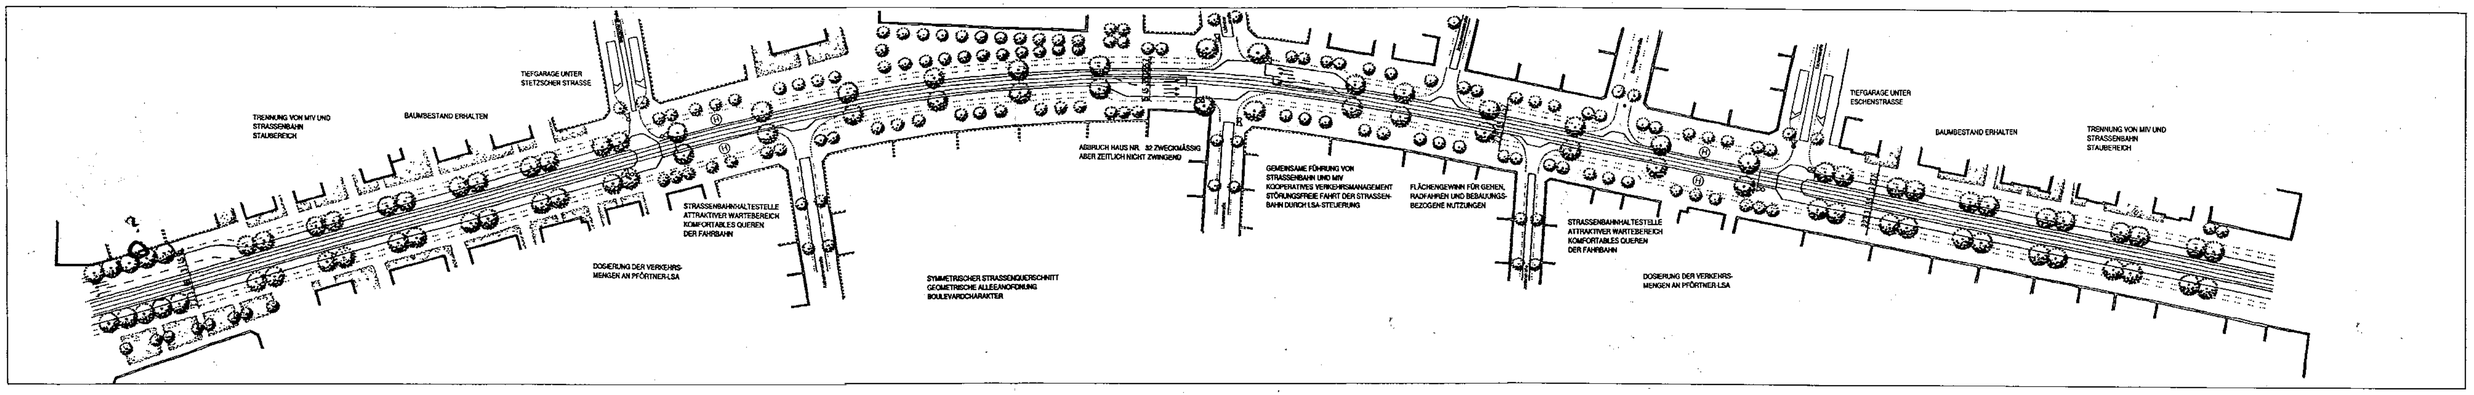

0 10 50 m

Diplomingenieure
Architekt Dr.-Ing. Hans-Henning von Winning
Verkehrsingenieur Edgar Streichert
Danielstr. 1 8 München 70
Tel. 089/761382, Fax. 089/773955
Akenstraße 9 4630 Bochum 1
Tel. 0234/337592, Fax. 0234/37614