



FLÄCHENSPARENDER ÖPNV-VORRANG
ZUR STÄDTEBAULICHEN AUFWERTUNG
VON HAUPTVERKEHRSSTRASSEN

BEISPIEL HALLE (SAALE) 11/ 1999


Plan 3
Planungsvorschlag
Städtebauliche Integration
Böllberger Weg

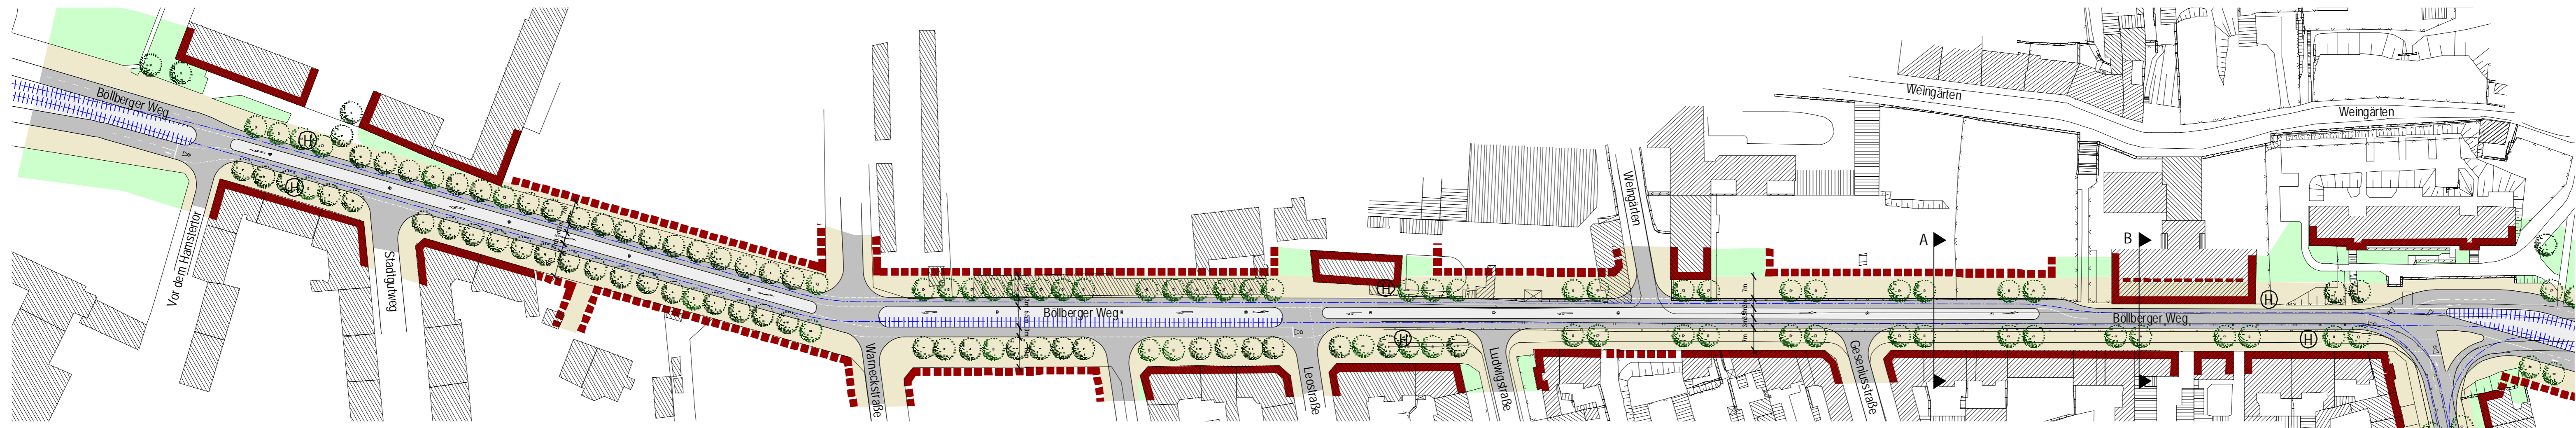


QUERSCHNITT A

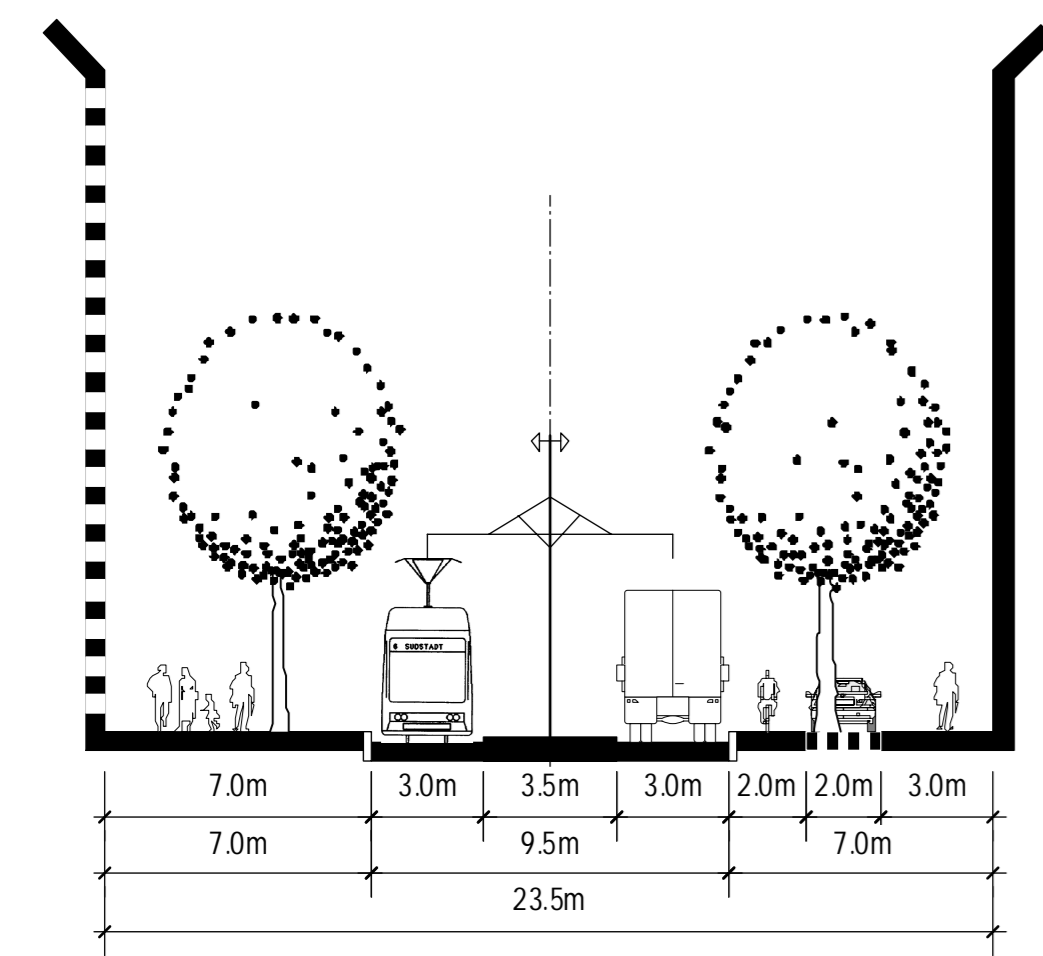


zum Vergleich
Planung nach bisheriger GVFG-Anwendung

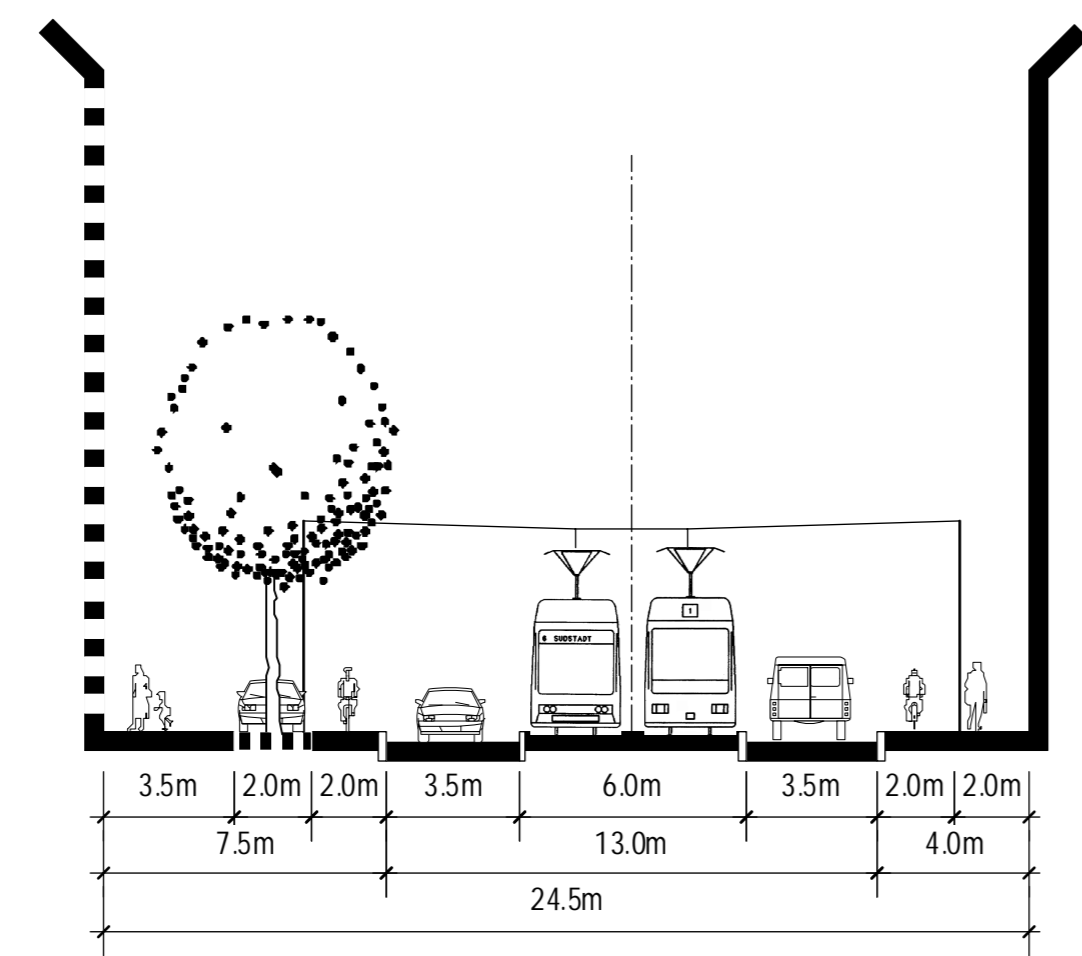


QUERSCHNITT B
KÜNSTLERHAUS mit Arkade

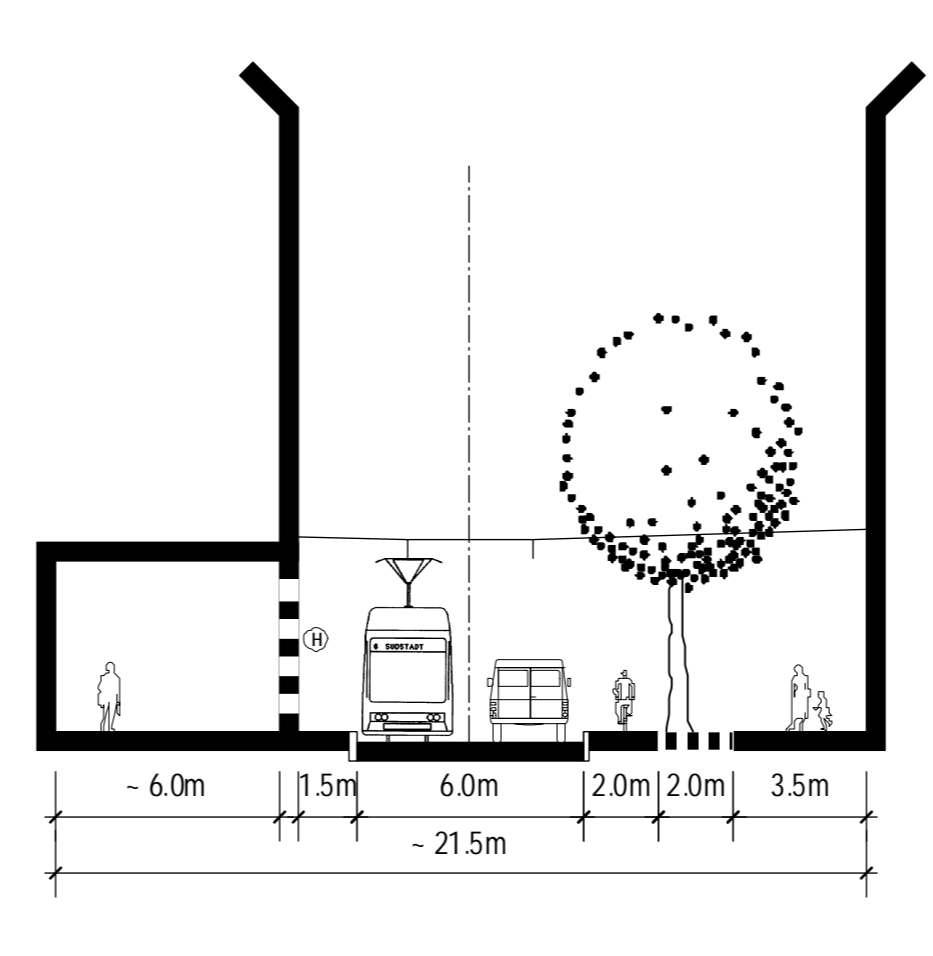

Variante
KÜNSTLERHAUS ohne Arkade

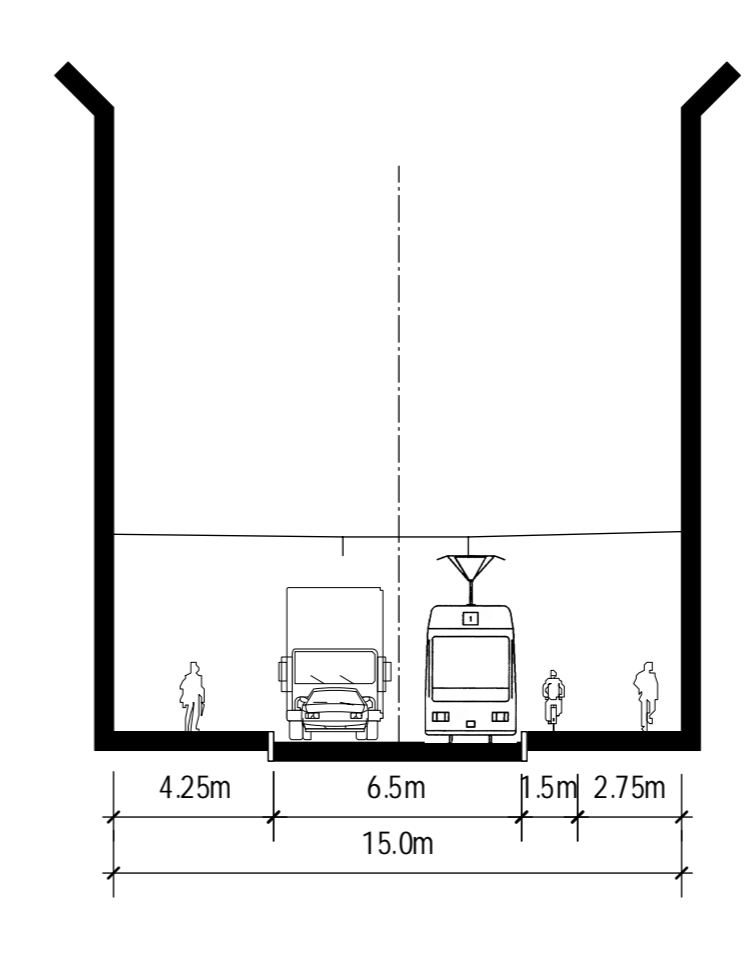

Kartengrundlage: Stadt Halle (Saale), Stadtvermessungsamt
Lagestatus Gauß-Krüger-System LS 150
Höhenstatus HN (HS 150)

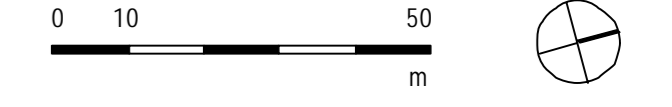

Prof. Dr.-Ing. H.-H. von Winning & Partner GbR
Architekt, Stadtplaner, Verkehrsplaner SRL

Westring 63, 34127 Kassel, T: 0561/85840, F:/898010
Osterdorf 8, 87534 Oberstaufen, T: 08325/366, F: /1310
v.winning@t-online.de